


ÚZEMNÍ PLÁN JEZDKOVICE - ÚPLNÉ ZNĚNÍ PO ZMĚNĚ Č. 1

A 02b - HLAVNÍ VÝKRES - TECHNICKÁ INFRASTRUKTURA - ENERGETIKA, SPOJE

1 : 2 000

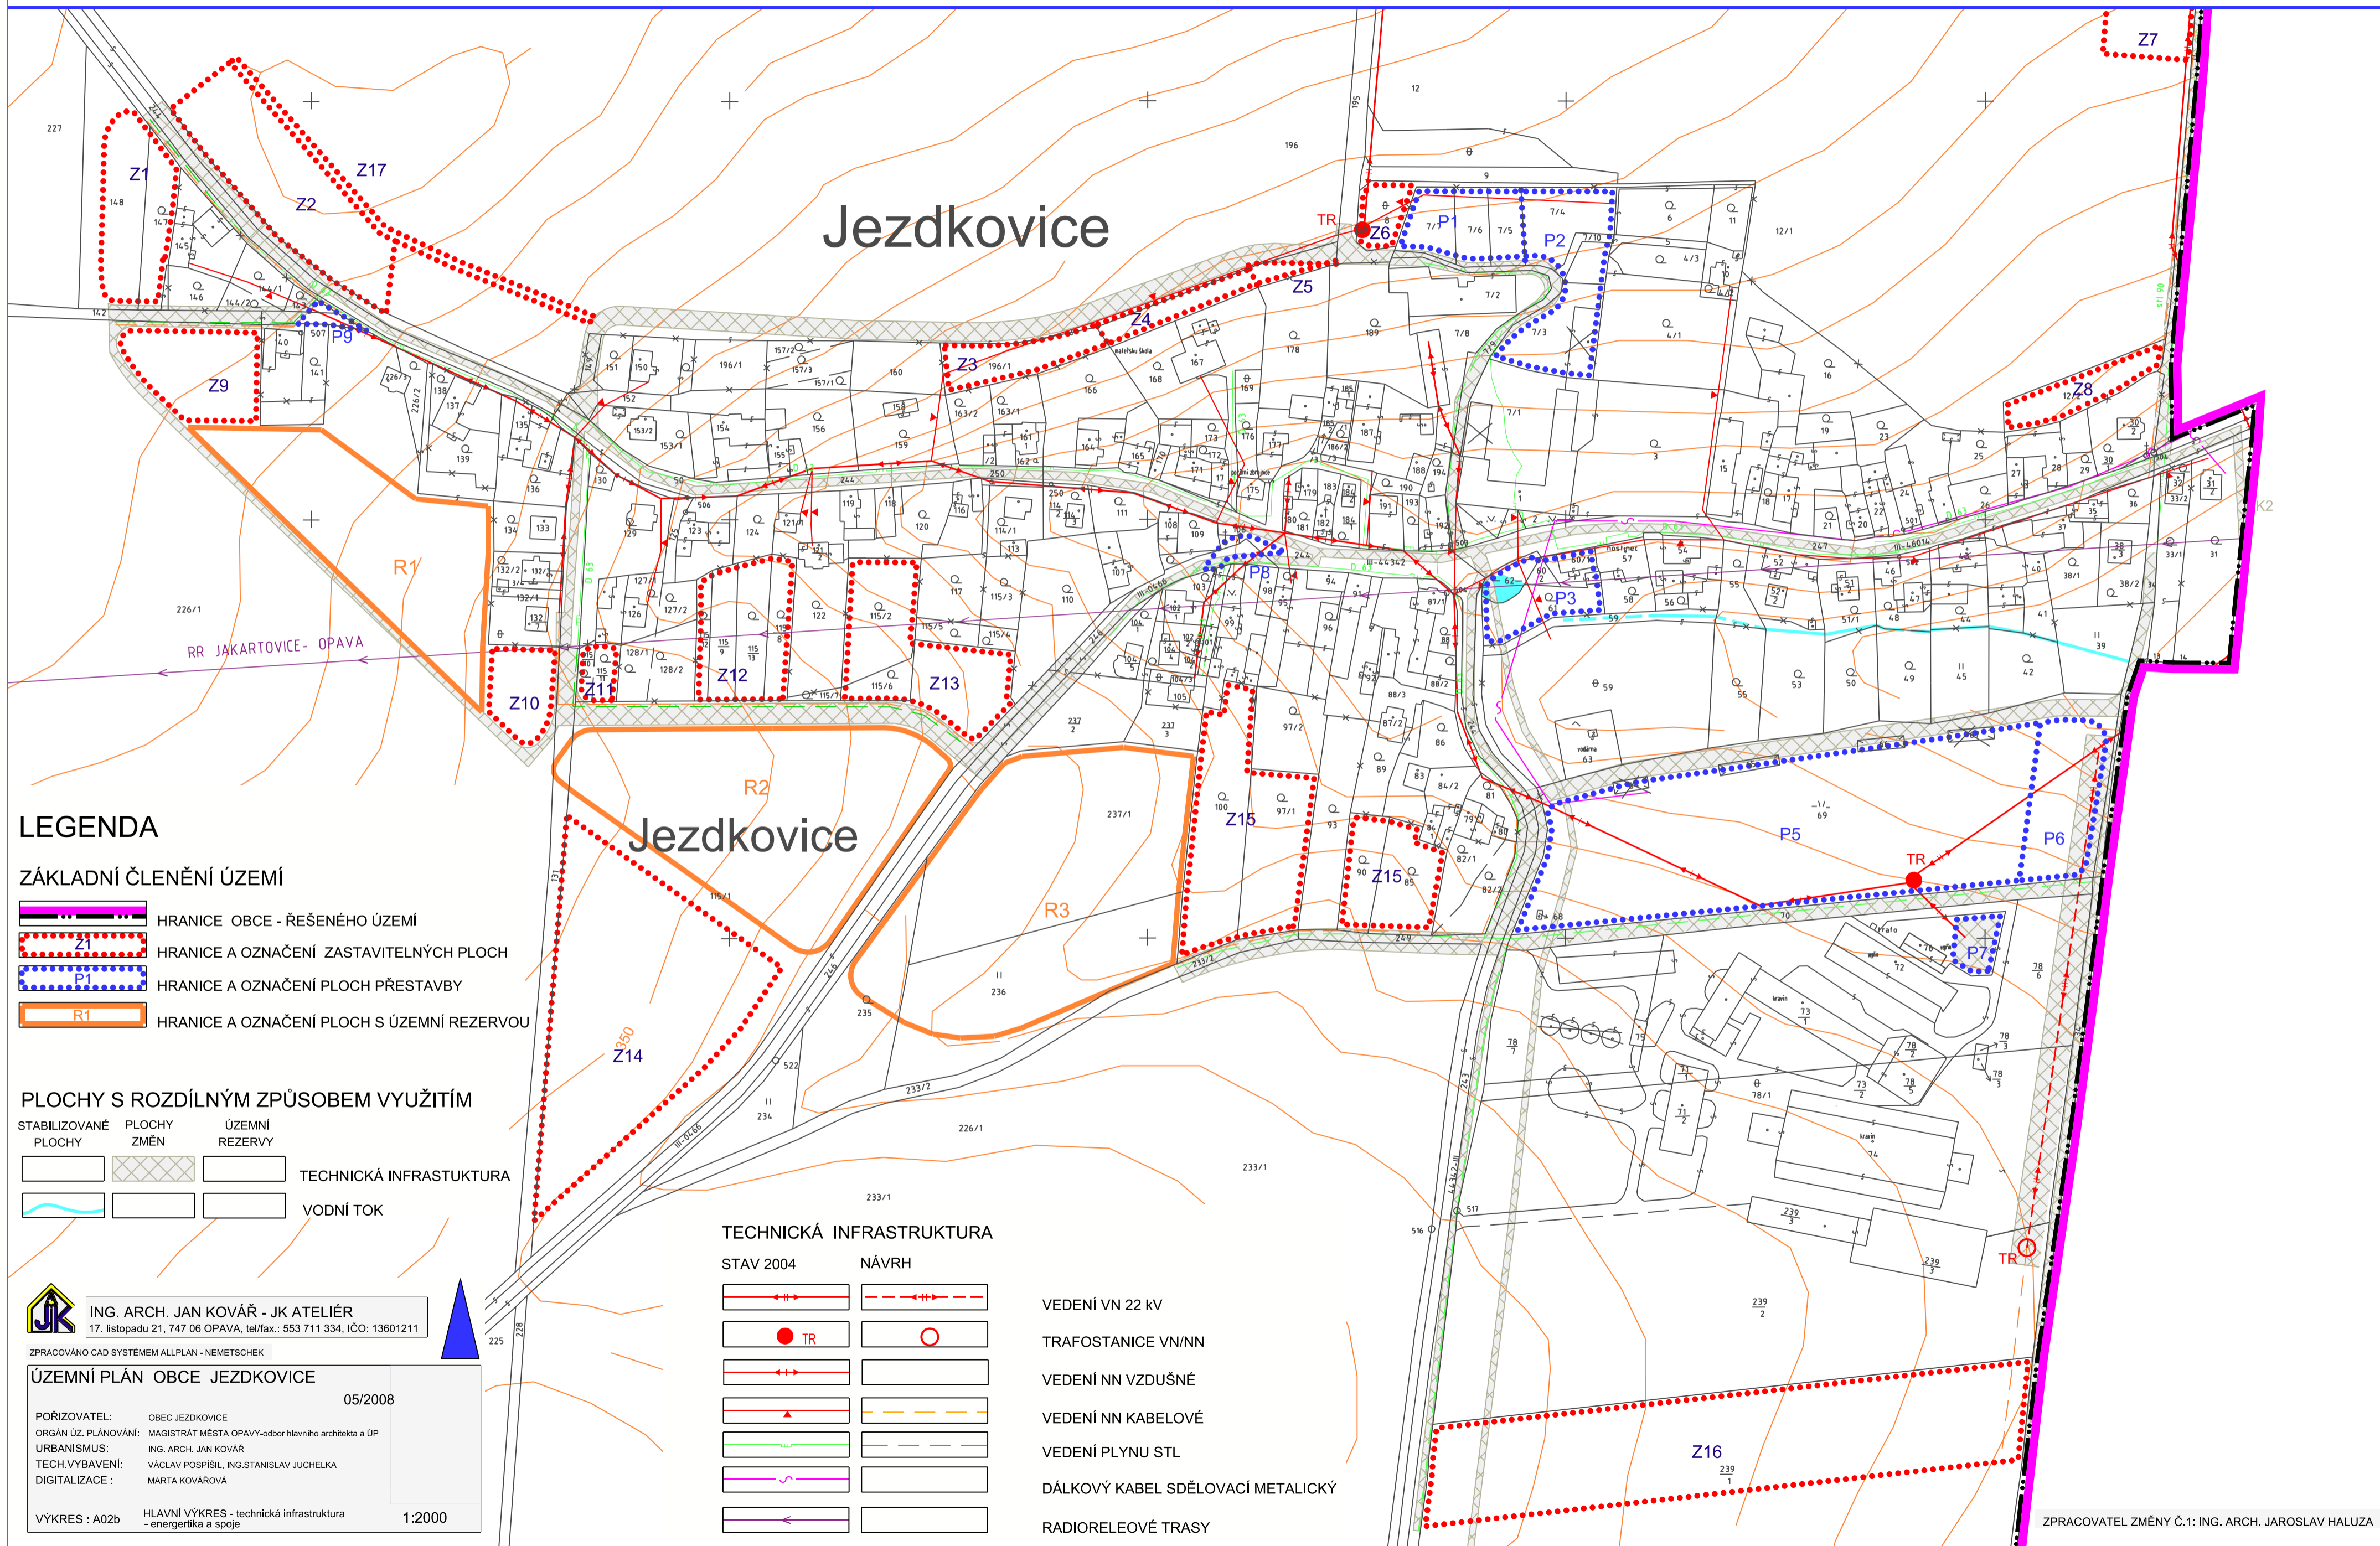

LEGENDA

ZÁKLADNÍ ČLENĚNÍ ÚZEMÍ

- HRANICE OBCE - ŘEŠENÉHO ÚZEMÍ
- Z1 HRANICE A OZNAČENÍ ZASTAVITELNÝCH PLOCH
- P1 HRANICE A OZNAČENÍ PLOCH PŘESTAVBY
- R1 HRANICE A OZNAČENÍ PLOCH S ÚZEMNÍ REZERVOU

PLOCHY S ROZDÍLNÝM ZPŮSOBEM VYUŽITÍM

- | | | | |
|----------------------|-------------|----------------|--------------------------|
| STABILIZOVANÉ PLOCHY | PLOCHY ZMĚN | ÚZEMNÍ REZERVY | |
| | | | TECHNICKÁ INFRASTRUKTURA |
| | | | VODNÍ TOK |

TECHNICKÁ INFRASTRUKTURA

STAV 2004 NÁVRH

- | | | |
|--|--|-----------------------------------|
| | | VEDENÍ VN 22 KV |
| | | TRAFOSTANICE VN/NN |
| | | VEDENÍ NN VZDUŠNÉ |
| | | VEDENÍ NN KABELOVÉ |
| | | VEDENÍ PLYNU STL |
| | | DÁLKOVÝ KABEL SDĚLOVACÍ METALICKÝ |
| | | RADIORELEOVÉ TRASY |



ING. ARCH. JAN KOVÁŘ - JK ATELIÉR
17. listopadu 21, 747 06 OPAVA, tel/fax.: 553 711 334, IČO: 13601211

ZPRACOVÁNO CAD SYSTÉMEM ALLPLAN - NEMETSCHK

ÚZEMNÍ PLÁN OBCE JEZDKOVICE

05/2008

POŘIZOVATEL: OBEC JEZDKOVICE
 ORGÁN ÚZ. PLÁNOVÁNÍ: MAGISTRÁT MĚSTA OPAVY-odbor hlavního architekta a ÚP
 URBANISMUS: ING. ARCH. JAN KOVÁŘ
 TECH.VYBAVENÍ: VÁCLAV POSPÍŠIL, ING.STANISLAV JUCHELKA
 DIGITALIZACE: MARTA KOVÁŘOVÁ

VÝKRES : A02b HLAVNÍ VÝKRES - technická infrastruktura 1:2000
- energetika a spoje

ZPRACOVATEL ZMĚNY Č.1: ING. ARCH. JAROSLAV HALUZA