


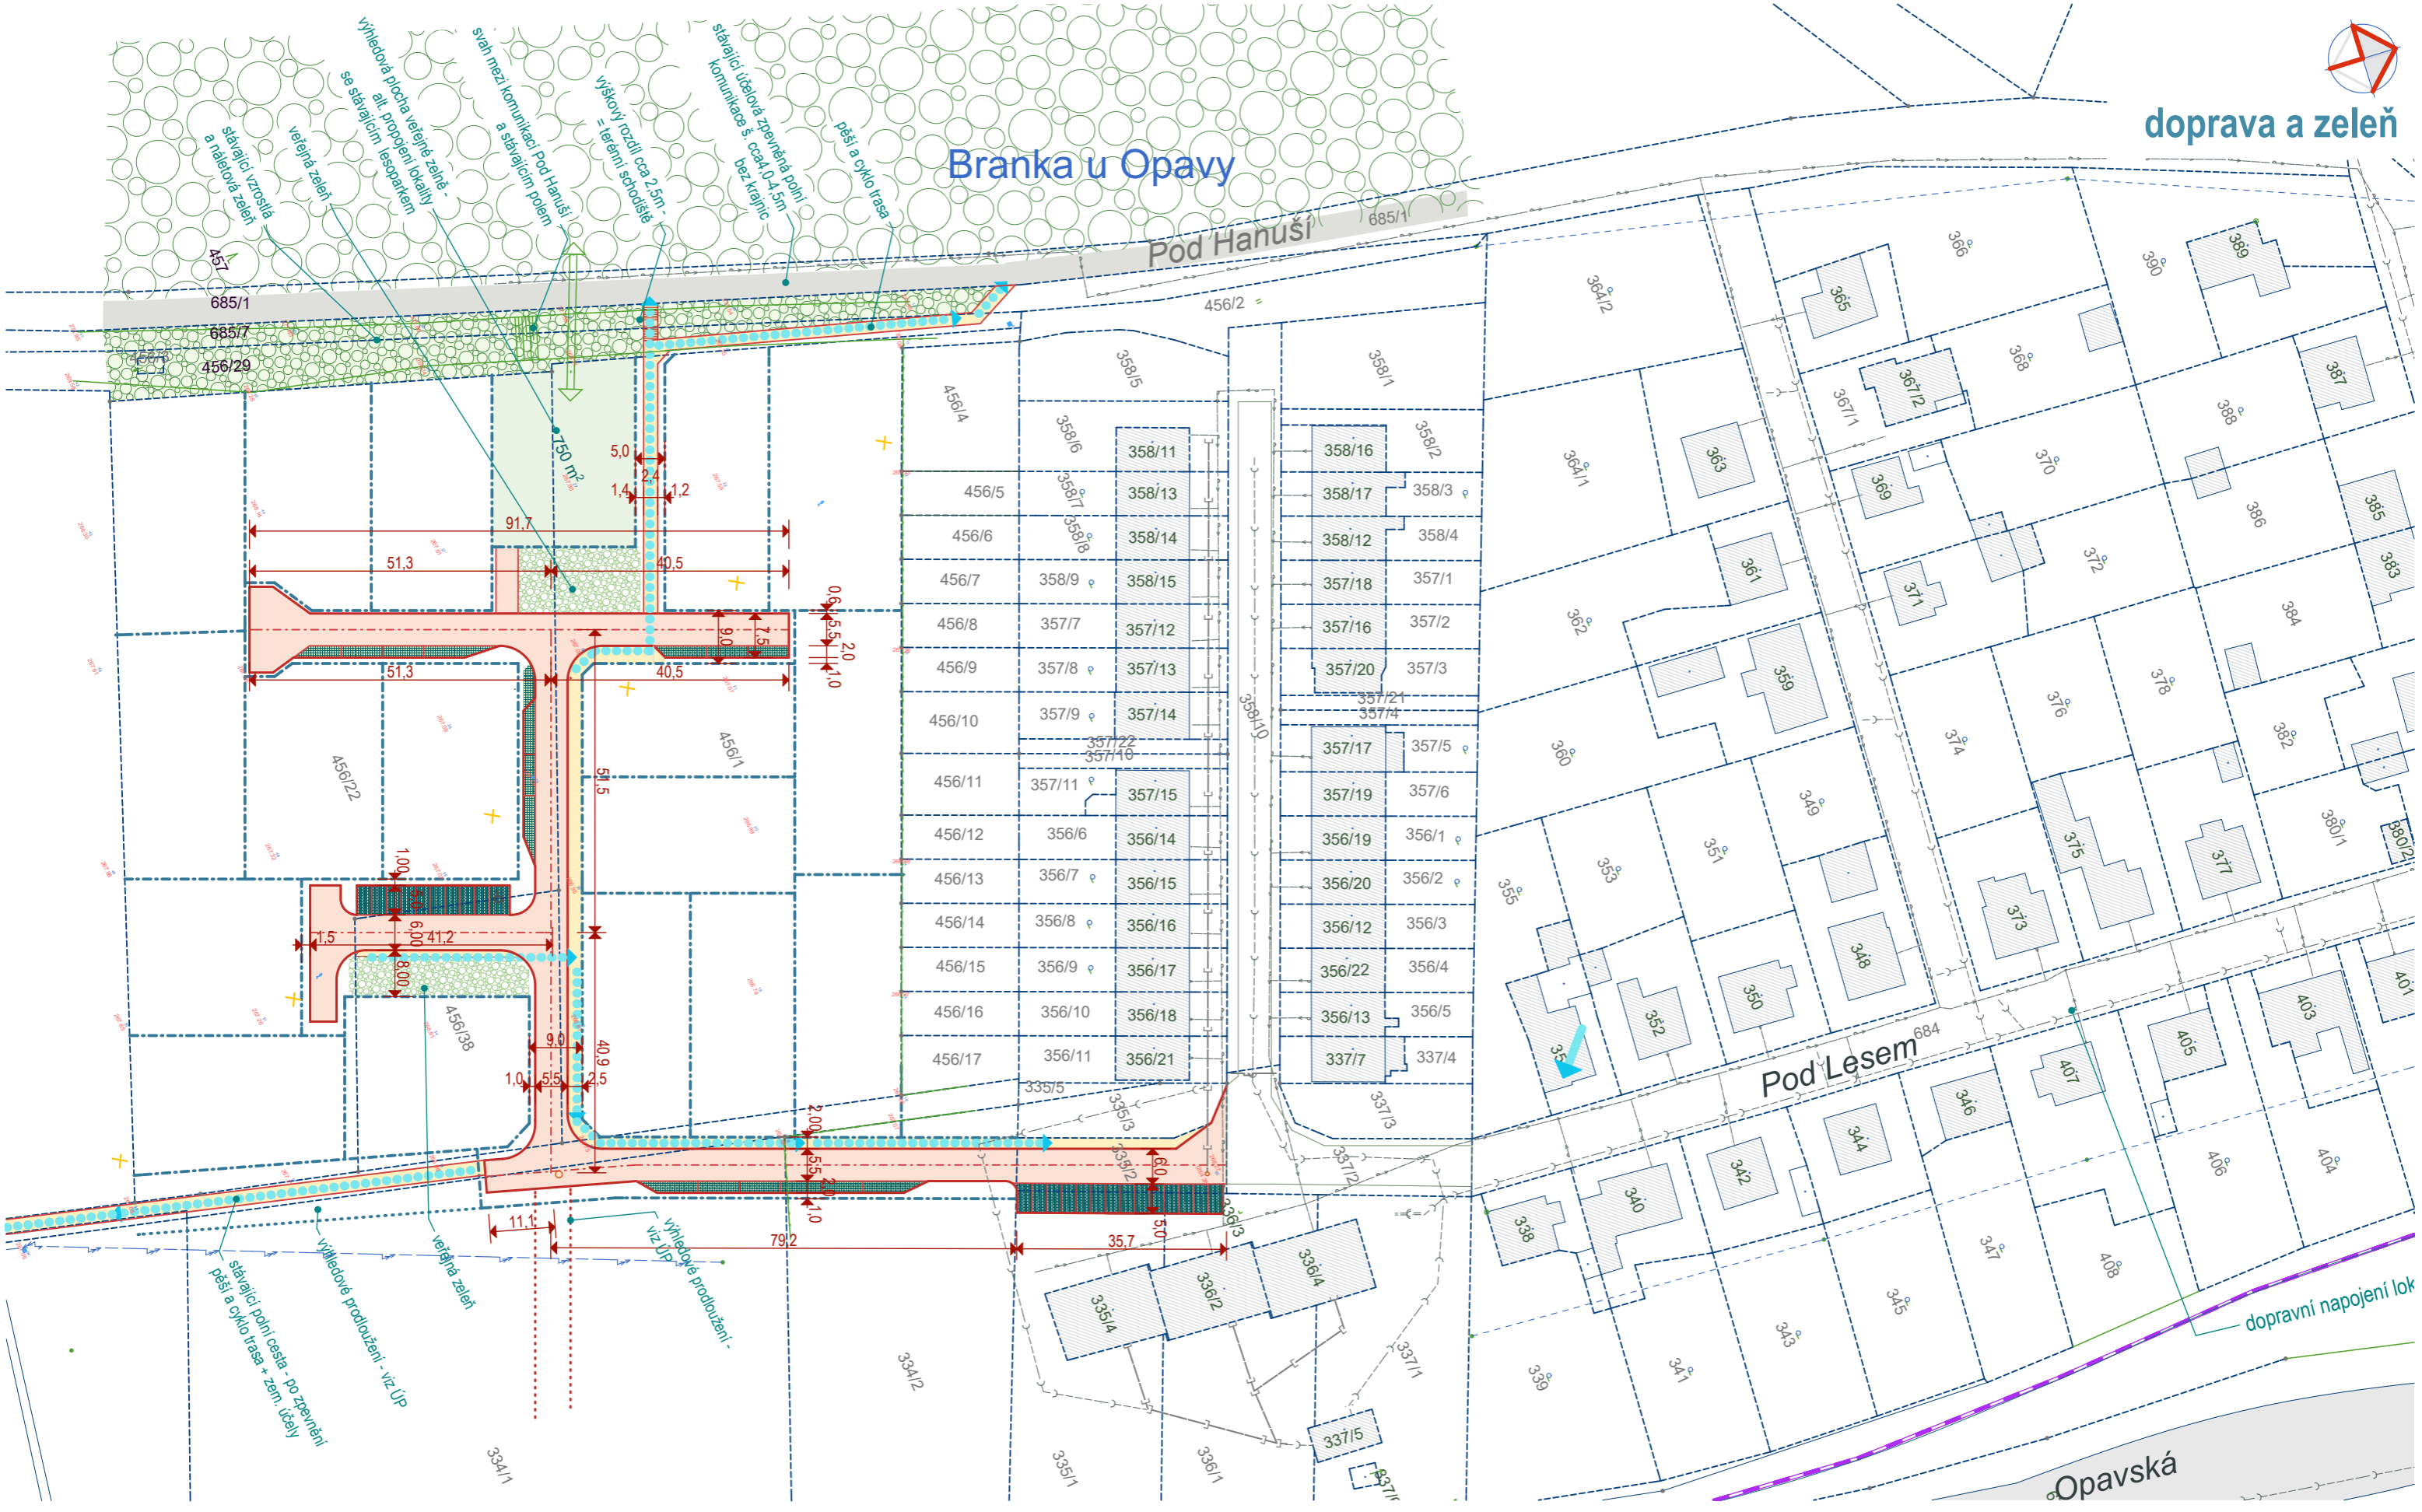


Branka u Opavy



 VYPRACOVAL: Ing. arch. Karel Komárek, ZODP. PROJEKTANT: Ing. arch. Karel Komárek, AUTORIZOVANÝ ARCHITEKT IČO 11543973, ČKA 01 885 - tel., fax: 553 710 883 - 603 887 976 adr. Slezská 150, 747 27, Kobeřice, e-mail: karel.komarek@volny.cz INVESTOR: Obec Branka u Opavy Bezručovo nábřeží 54, 747 41 Branka u Opavy	MÍSTO STAVBY: lokalita Pod Hanuší, k.ú. Branka u Opavy parc.č. 456/22, 456/1 a 456/38 AKCE: ÚZEMNÍ STUDIE US 1 zastavitelná plocha individuálního bydlení IVČ 2 OBSAH: doprava a zeleň	STUPEŇ PD: územní studie STAV. ÚŘAD: Hradec n.M. DATUM: 28.12.2016 MĚŘITKO: 1:1000 ČÍSLO VÝKR.: 03