

OHAaÚP MMO
Opava
XII / 2019
1406-2018
594x297
ÚS

Výkres
07

Porizovatel
Místo stavby
Datum
Zakázka č.
Formát
Stupeň

























Měřítko
1:1000


STUDIO-D Opava s.r.o.
Krmovská 75e, 746 01 Opava
IČ: 2688 33 115
Zodpovědný projektant Ing. arch. Lubomír Dehner
Vypracoval Ing. arch. Lubomír Dehner
www.studio-d.cz

**ÚZEMNÍ STUDIE
PLOCHA KY-Z1 V OPAVĚ**

ZÁSOBOVÁNÍ ELEKTRICKOU ENERGIÍ A PLYNEM

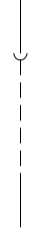LEGENDA

-  STÁVAJÍCÍ BUDOVY
-  PLOCHA VEŘEJNÉHO PROSTRANSTVÍ - ZELENĚ VEŘEJNÁ
-  KOMUNIKACE - NÁVRH
-  CHODNÍKY A ZPEVNĚNÉ PLOCHY - NÁVRH
-  RETENČNÍ A VSAKOVACÍ ZAŘÍZENÍ
-  HRANICE ŘEŠENÉHO ÚZEMÍ
-  HRANICE PACEL KN
-  STAVEBNÍ POZEMKY - NÁVRH
-  TELEKOMUNIKAČNÍ ROZVODY STÁVAJÍCÍ
-  TELEKOMUNIKAČNÍ ROZVODY - NÁVRH
-  ROZVODY VO STÁVAJÍCÍ
-  ROZVODY VO - NÁVRH
-  ROZVODY NN STÁVAJÍCÍ
-  ROZVODY NN - NÁVRH
-  STL PLYNOVOD STÁVAJÍCÍ
-  STL PLYNOVOD - NÁVRH
-  VTL PLYNOVOD STÁVAJÍCÍ
-  VTL PLYNOVOD - NÁVRH
-  VODOVOD STÁVAJÍCÍ
-  VODOVOD - NÁVRH
-  KANALIZACE SPLAŠKOVÁ STÁVAJÍCÍ
-  KANALIZACE SPLAŠKOVÁ - NÁVRH
-  KANALIZACE DEŠŤOVÁ STÁVAJÍCÍ
-  KANALIZACE DEŠŤOVÁ - NÁVRH

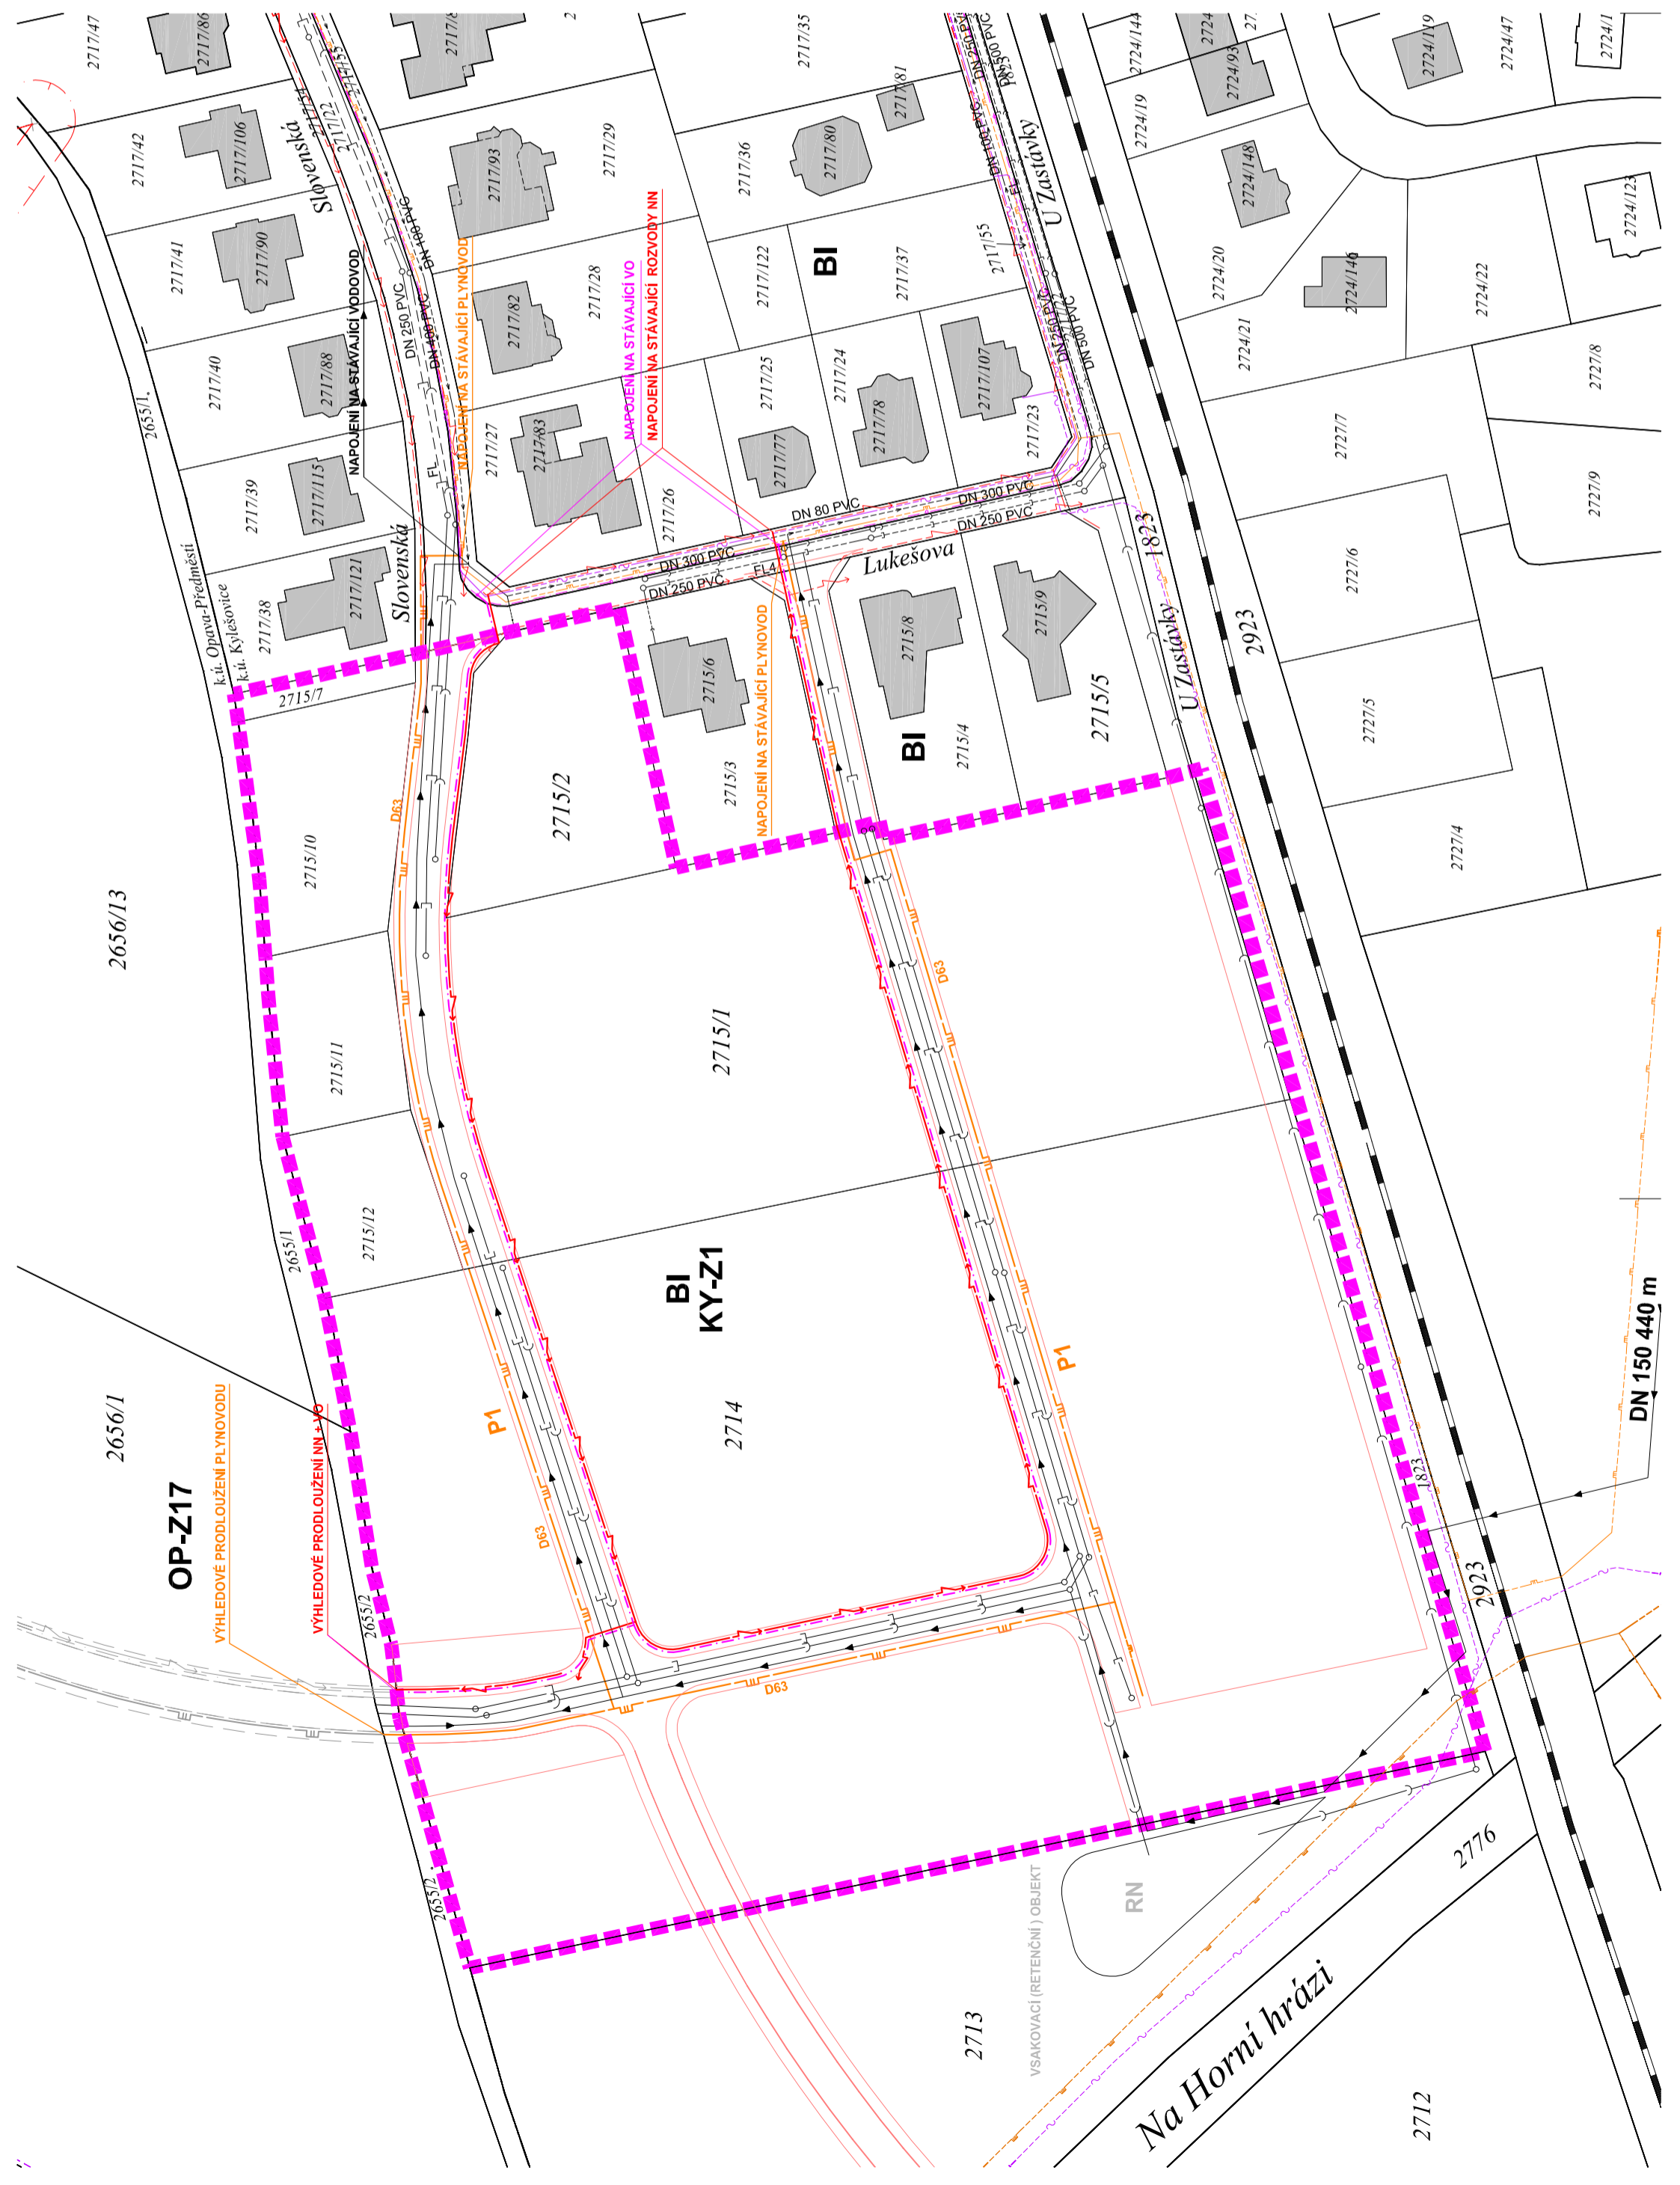

DN 150 440 m

OP-Z17

VÝHLEDOVÉ PRODLOUŽENÍ PLYNOVODU

VÝHLEDOVÉ PRODLOUŽENÍ NN

**BI
KY-Z1**

Na Horní hrázi

VSAKOVACÍ (RETENČNÍ) OBJEKT
RN

2712

2713

2714

2715/2

2715/1

2715/3

2715/6

2717/27

2717/83

2717/82

2717/28

2717/93

2717/29

2717/36

2717/35

2717/81

2717/80

2717/37

2717/55

2724/19

2724/144

2724/148

2724/93

2724/146

2724/22

2724/21

2724/47

2724/123

2724/1

2656/13

2656/1

2717/47

2717/40

2717/88

2717/115

2717/121

2717/38

2715/7

2715/10

2715/11

2715/12














2717/42

2717/106

2717/90

2717/41

2717/42

2717/86

2717/8

2717/2




