


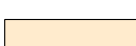


ÚZEMNÍ STUDIE ZASTAVITELNÉ PLOCHY Z5

3. NÁVRH ČLENĚNÍ PLOCHY NA POZEMKY

1 : 1 000

LEGENDA:

-  VYMEZENÍ ŘEŠENÉ PLOCHY
 -  HRANICE STAVEBNÍCH POZEMKŮ S ORIENTAČNÍ OMĚRNOU KÓTOU MEZI VÝZNAČNÝMI BODY
 -  PLOCHY VEŘEJNÝCH PROSTRANSTVÍ A PLOCHY PRO VEDENÍ OBSLUŽNÝCH KOMUNIKACÍ, CHODNÍKŮ A STEZEK
 -  POZEMKY URČENÉ PRO VÝSTAVBU RODINNÝCH DOMŮ
- 7 POŘADOVÉ ČÍSLO STAVEBNÍHO POZEMKU



VÝMĚRA ZASTAVITELNÉ PLOCHY Z5: 30 998 m²

VÝMĚRA STAVEBNÍCH POZEMKŮ: 29 246 m²

VÝMĚRA PLOCH VEŘEJNÝCH PROSTRANSTVÍ A PLOCH PRO VEDENÍ OBSLUŽNÝCH KOMUNIKACÍ, CHODNÍKŮ A STEZEK: 1 749 m²

Tab.: VÝMĚRY JEDNOTLIVÝCH STAVEBNÍCH POZEMKŮ

POŘADOVÉ ČÍSLO STAVEBNÍHO POZEMKU	VÝMĚRA STAV. POZEMKU V m ²	VÝMĚRA ZASTAVITELNÉ PLOCHY V m ² (MAX. 50 % VÝMĚRY STAV. POZEMKU)	POŘADOVÉ ČÍSLO STAVEBNÍHO POZEMKU	VÝMĚRA STAV. POZEMKU V m ²	VÝMĚRA ZASTAVITELNÉ PLOCHY V m ² (MAX. 50 % VÝMĚRY STAV. POZEMKU)
1	977	488,5	13	1158	579
2	1948	974	14	1208	604
3	1433	716,5	15	1237	618,5
4	2397	1198,5	16	989	494,5
5	1515	757,5	17	987	493,5
6	1146	573	18	995	497,5
7	1128	564	19	1055	527,5
8	1109	554,5	20	1133	566,5
9	1218	609	21	1100	550
10	1011	505,5	22	1255	627,5
11	1098	549	23	1109	554,5
12	1054	527	24	986	493

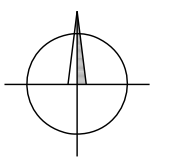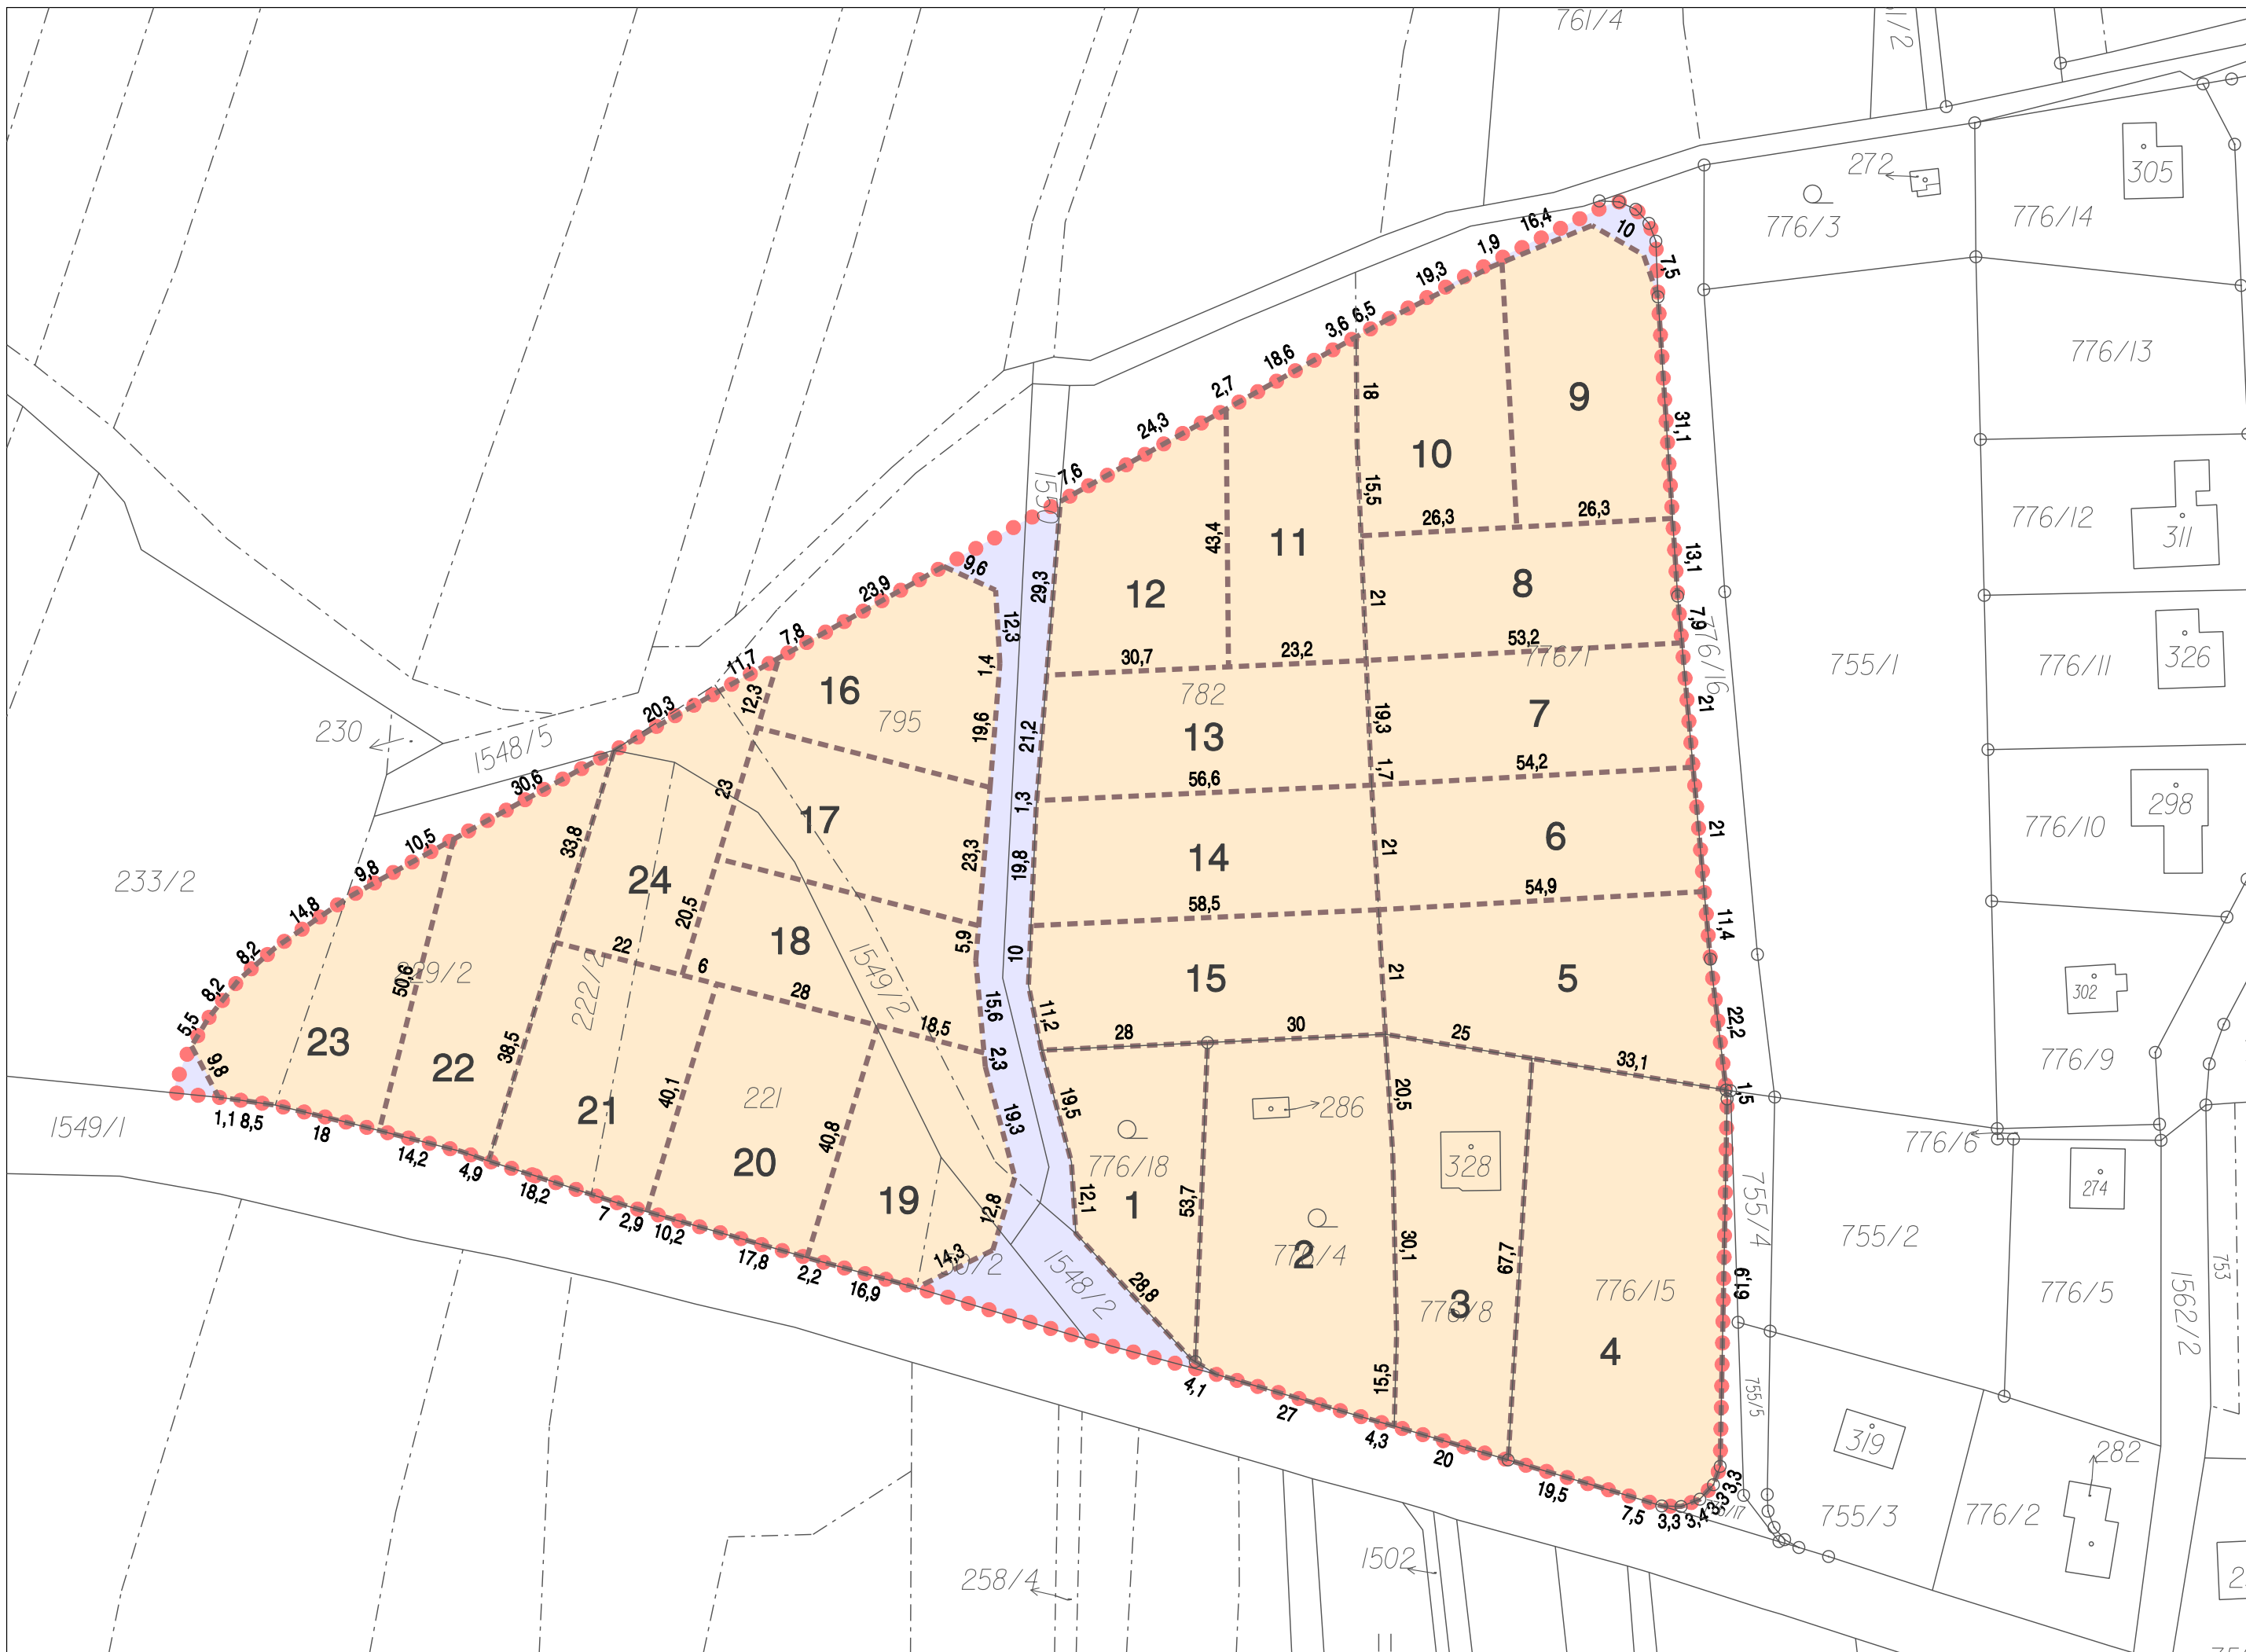

PROJEKTOVÁ ČINNOST, URBANISMUS, ÚZEMNÍ PLÁNOVÁNÍ, EKOLOGIE, GIS
URBANISTICKÉ STŘEDISKO OSTRAVA, s.r.o.
 Ostrava s.r.o. Spartakovců 3, Ostrava-Poruba, 70800 tel: 596 939 530, 596 939 531

ZODP.PROJEKTANT :	ING.ARCH.VLADIMÍRA FUSKOVÁ	
ZPRACOVATEL :	ING.ARCH.V. FUSKOVÁ, ING. V. ŠKVAIN, ING. J. ŠKVAIN, ING. M. SOCHOROVÁ	
OBJEDNATEL :	OBEC HLUBOČEC	DATUM : ŘÍJEN 2012