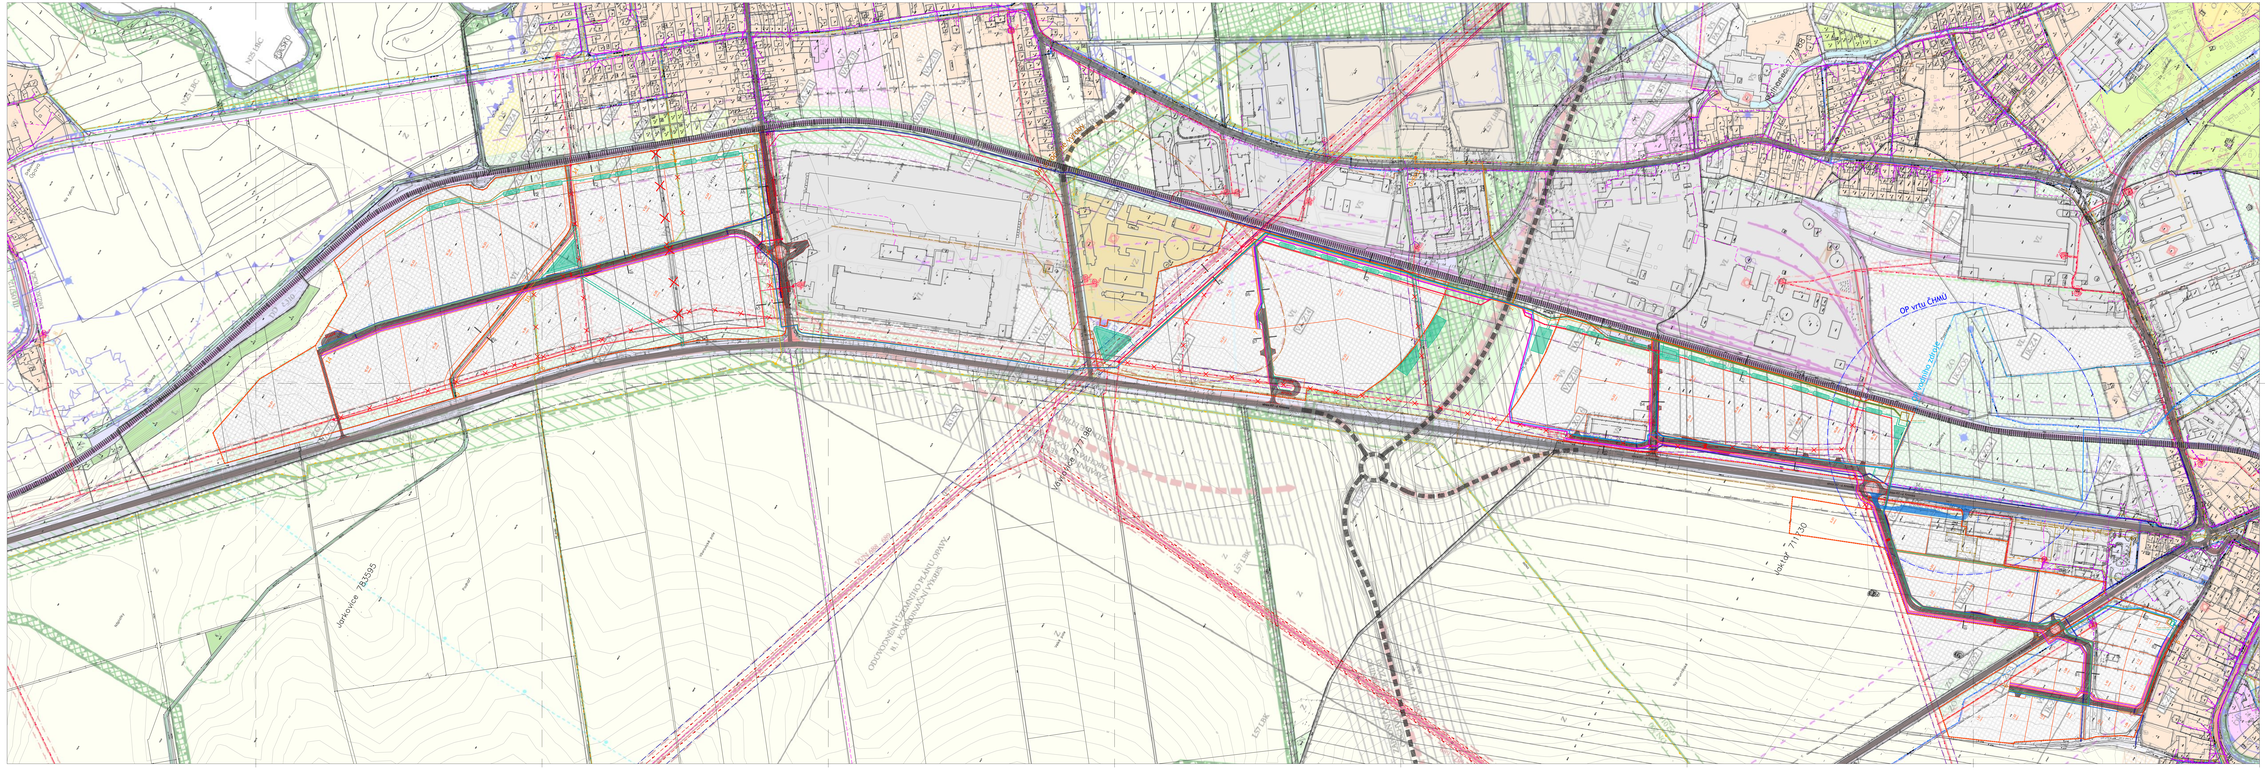
Jaktař - 711 EO
Jaktař - 711 EO
OP VTL ÚHNÚ
Ochranné pásmo
Jaktařská
Krnovská
Jaktařská
Jaktařská
Jaktař