


SITUACE DOPRAVNÍ INFRASTRUKTURY

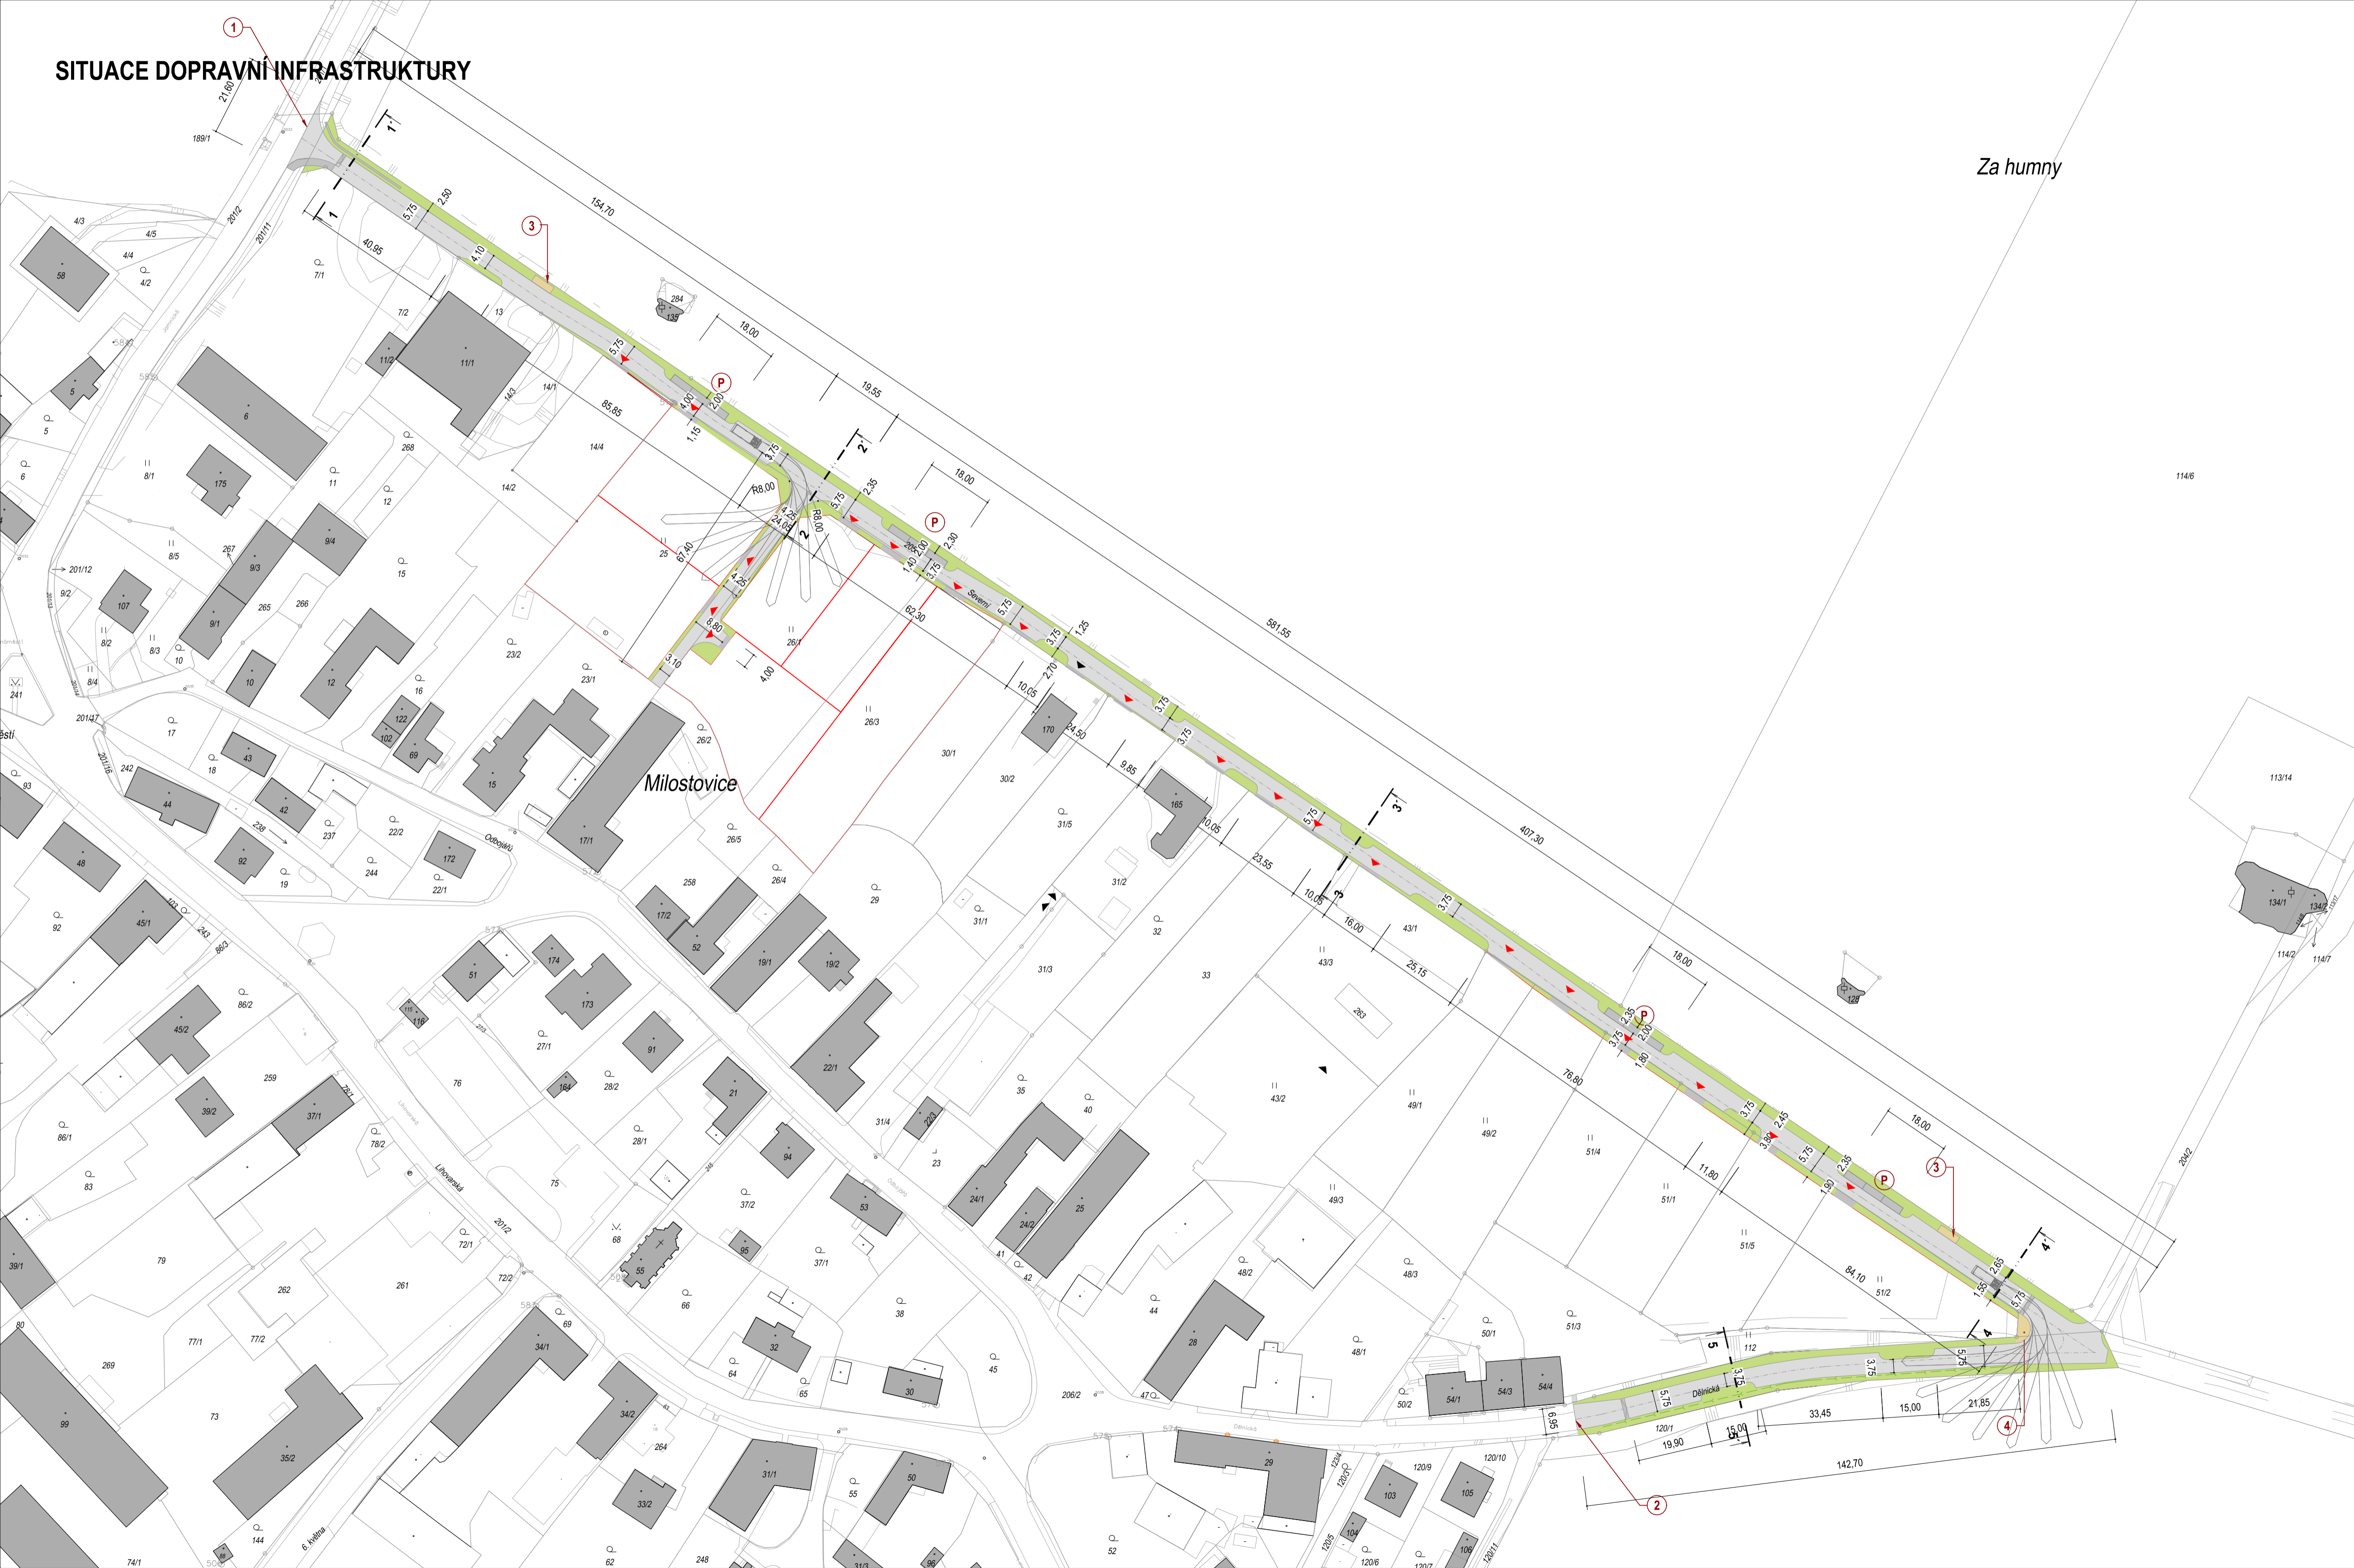

Za humny

LEGENDA KOMUNIKACE

- OBSLUŽNÁ ZPEVNĚNÁ KOMUNIKACE V DOPRAVNÍM REŽIMU "ZÓNA 30"
ASFALTOBETONOVÝ POVRCH ačl. DLÁŽĚNÝ POVRCH
- PARKOVACÍ ZÁLIV S PODÉLNÝM STÁNÍM - DLÁŽĚNÝ POVRCH
- ZPEVNĚNÉ PLOCHY OSTATNÍ - KONTEJNEROVÁ MÍSTA apod.
- ZATRAVNĚNÉ PLOCHY - KVĚTNATÝ TRÁVNÍK
- 1 DOPRAVNÍ NAPOJENÍ NOVÉ MK ul. SEVERNÍ NA STÁVAJÍCÍ SILNICI III/46011
- 2 NAPOJENÍ NA STÁVAJÍCÍ MK ul. DÉLNICKÁ (PRODLOUŽENÍ STÁVAJÍCÍ MK ul. DÉLNICKÁ)
- 3 PLOCHA PRO KONTEJNERY NA TRÍDĚNÝ ODPAD
- 4 ZPEVNĚNÁ PLOCHA S LAVIČKAMI + STÁVAJÍCÍ BOŽÍ MUKA
- P DOPRAVA V KLIDU - PARKOVACÍ PÁS 2,00 x 18,00 m

ÚZEMNÍ STUDIE

Dopravní a technická infrastruktura pro výstavbu RD na ulici Severní, Opava - Milostovice

Místo stavby: ulice Severní v Opavě - Milostovicích, okres Opava
 Stupeň: ÚZEMNÍ STUDIE
 Datum: 12 / 2018
 Projektant: Ing. arch. Adam Kaštopský
 Kancelář: Hauerova 717/5, 746 01 Opava, Tel.: 553 610 698, Mob.: 777 808 633, Email: info@architechnik.cz

