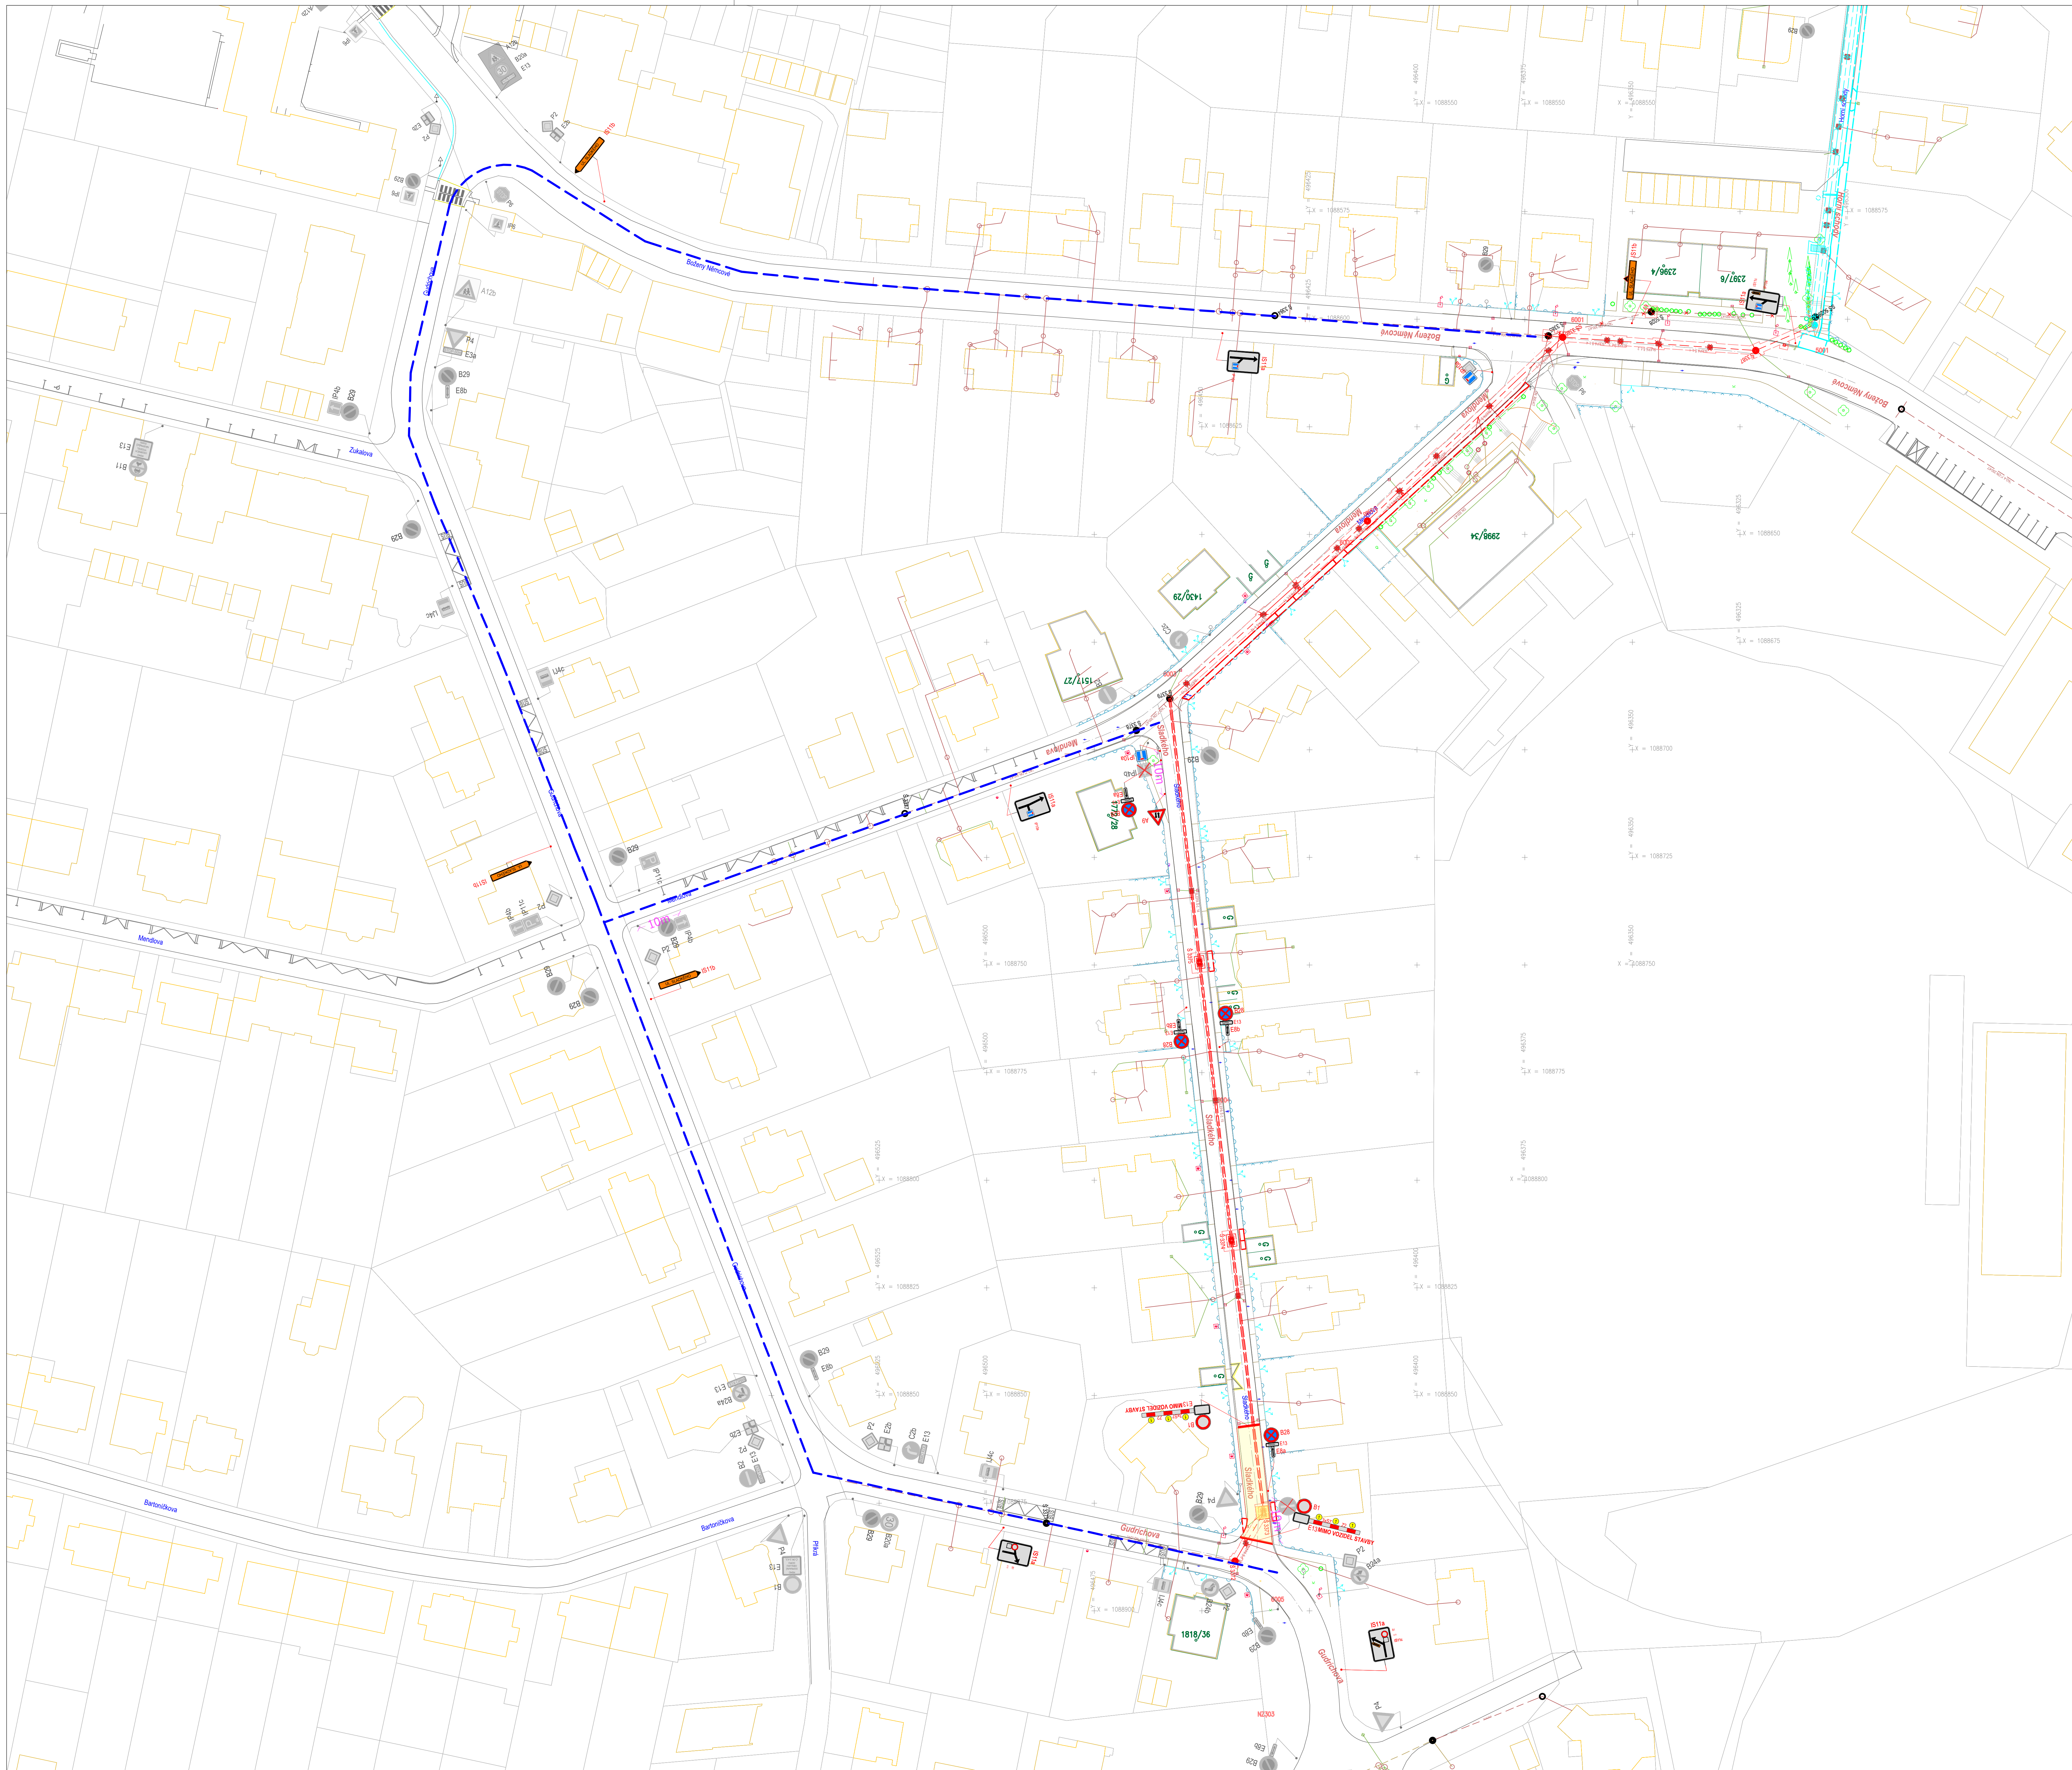


Omezený úsek

Objízdná trasa

N

A15 Navržené přechodné DZ


P4 Stávající svislé DZ

P4 Zrušené stávající svislé DZ

Autor:	Dopravní Značení Tkadleček, Grudova 4, 747 05 Opava		
Zodp. projektant:	Jan Tkadleček		IČO: 087 346 31
Vypracoval:	Jan Tkadleček		tel.: 737 351 772
Kontroloval:	Jan Tkadleček		Datum: 06/2024
Měřítko: 1:1000	Číslo zakázky: 090/2024		Formát: A2
Zadavatel:	Ing. Petr Müller, Vrchní 85/28, 747 05 Opava - Kateřinky		
Stavba:	Opava, ul. Mendlova, Sladkého - rekonstrukce stoky "AG" II.Etapa		
Popis:	Uzavírka ul. Sladkého		

TKADLEČEK Dopravní značení
tkadlecek.cz
znacky@tkadlecek.cz

Výkres číslo:
DZ-1c

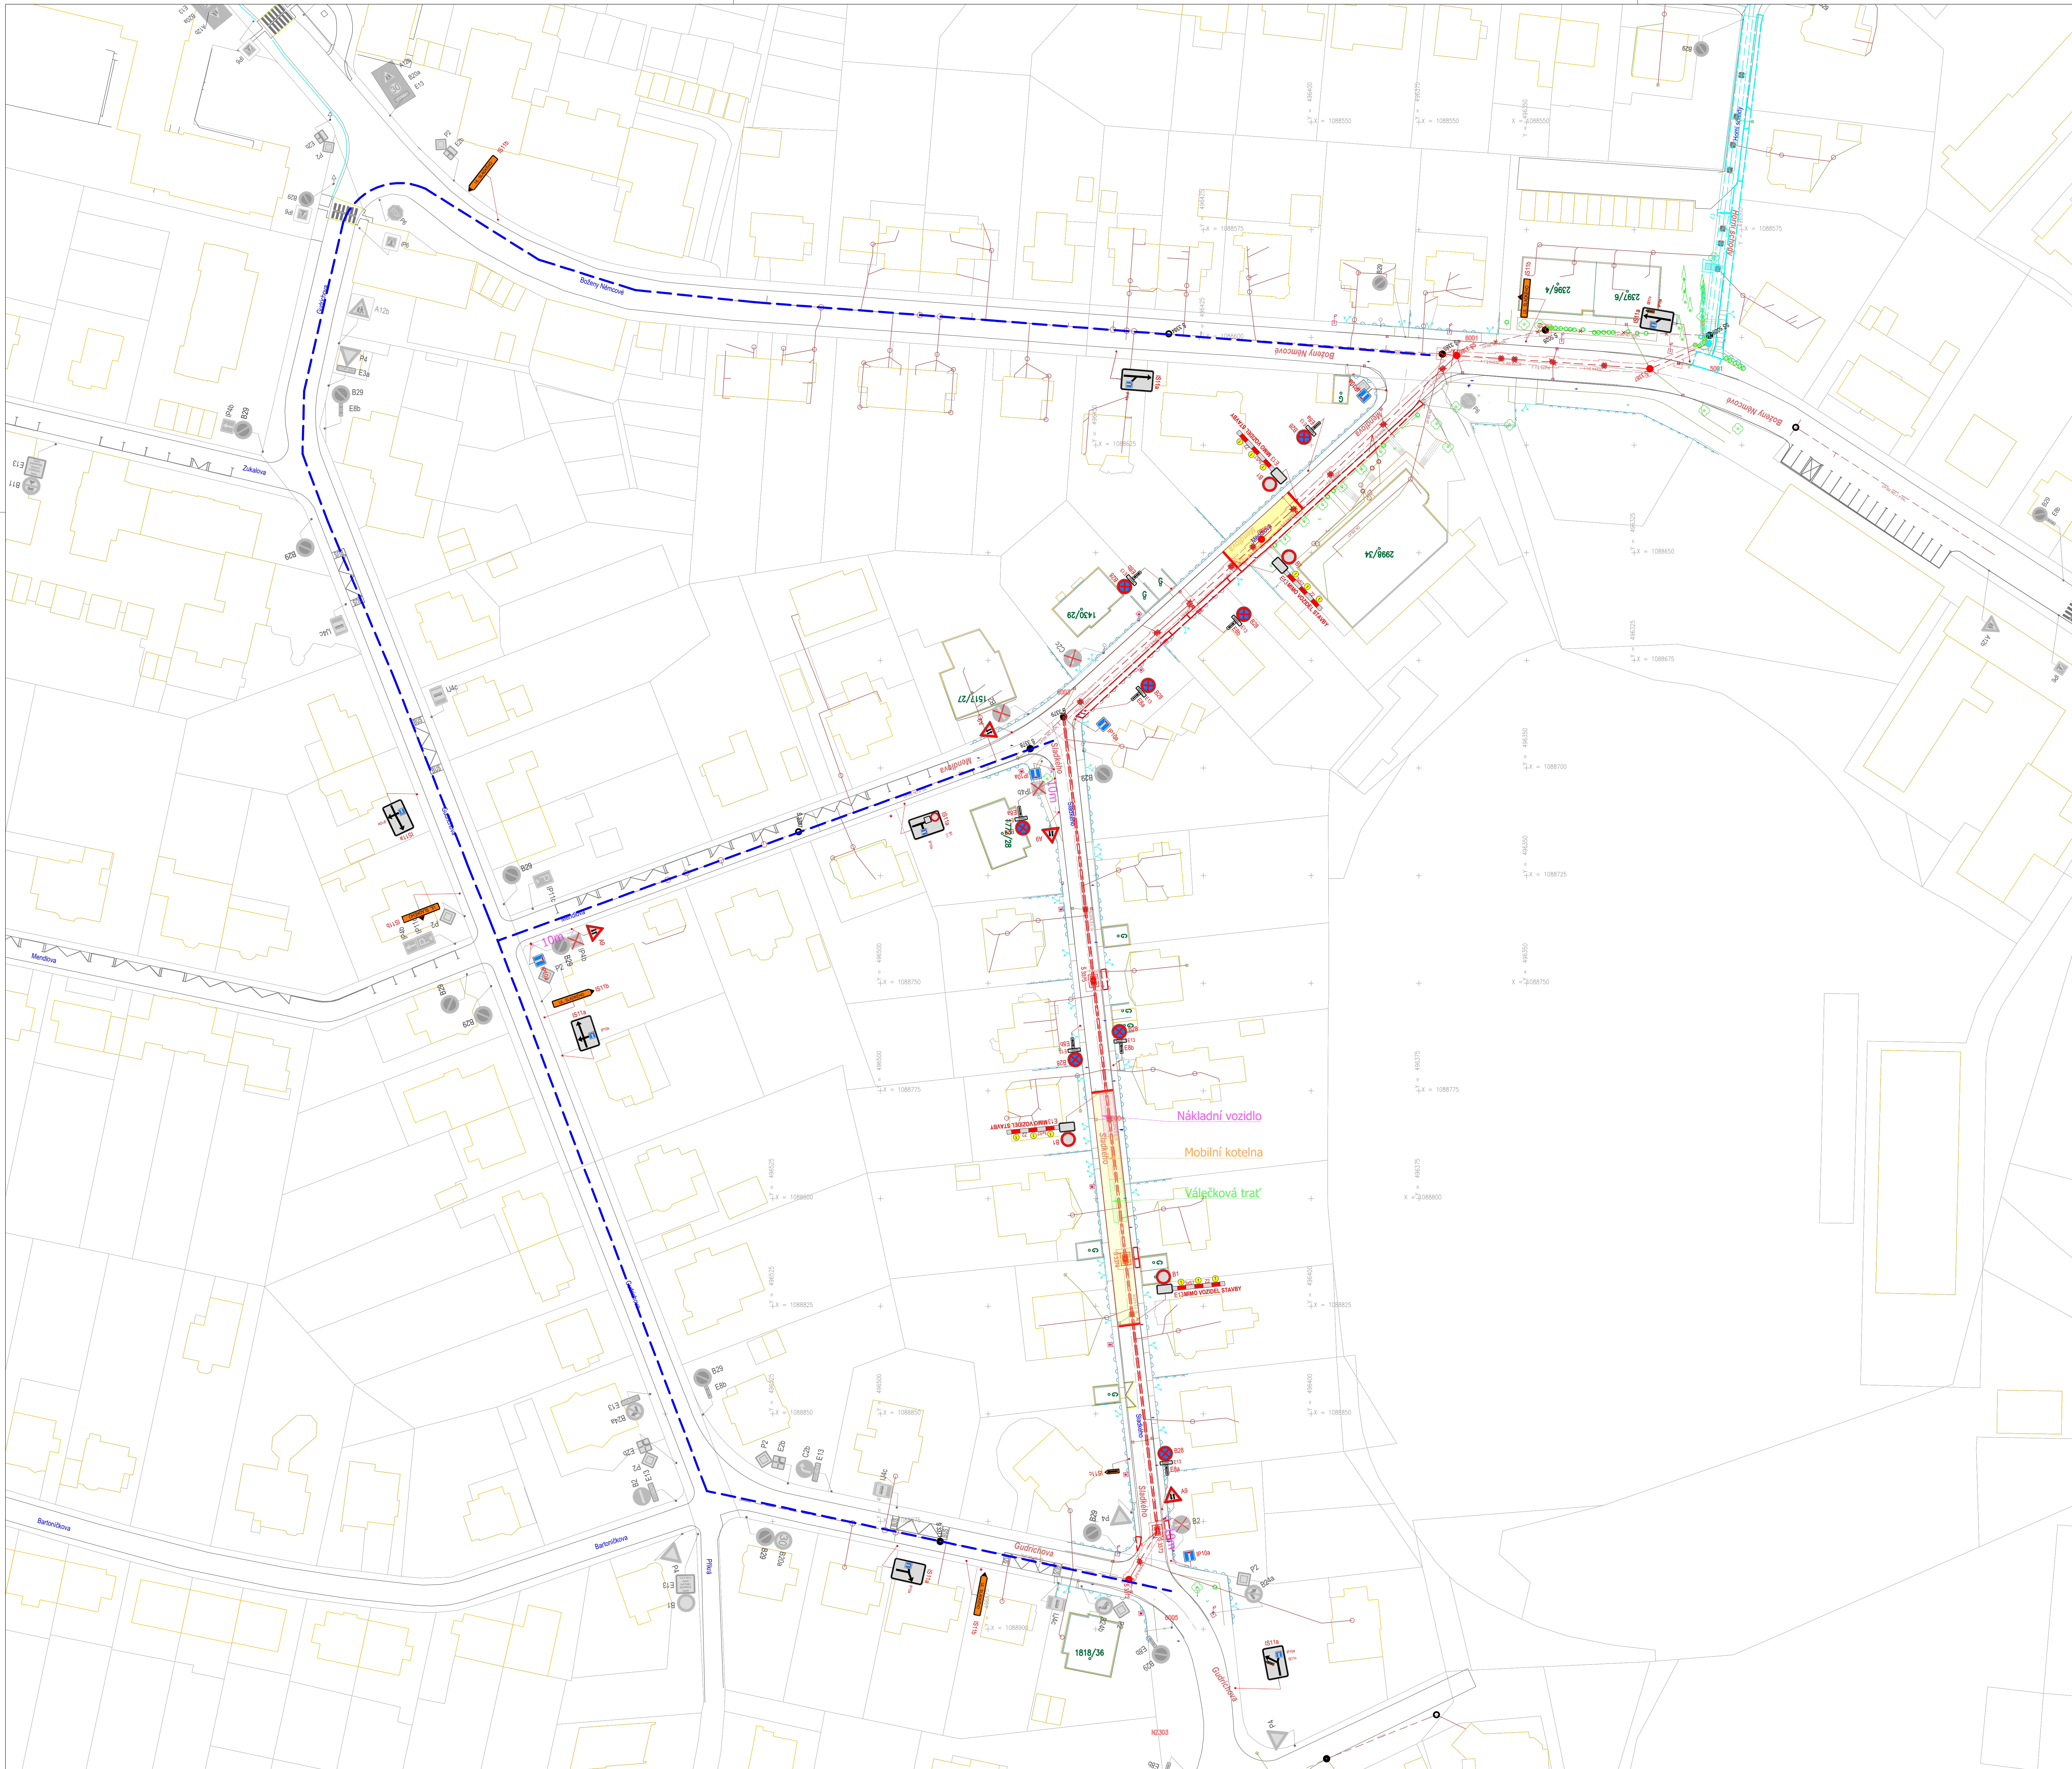

Omezený úsek

Objízdná trasa

N

A15 Navržené přechodné DZ


P4 Stávající svislé DZ

P4 Zrušené stávající svislé DZ

Autor:	Dopravní Značení Tkadleček, Grudova 4, 747 05 Opava		
Zodp. projektant:	Jan Tkadleček		IČO: 087 346 31
Vypracoval:	Jan Tkadleček		tel.: 737 351 772
Kontroloval:	Jan Tkadleček		Datum: 06/2024
Měřítko: 1:1000	Číslo zakázky: 090/2024		Formát: A2
Zadavatel:	Ing. Petr Müller, Vrchní 85/28, 747 05 Opava - Kateřinky		
Stavba:	Opava, ul. Mendlova, Sladkého - rekonstrukce stoky "AG" II.Etapa		
Popis:	Uzavírka ul. Sladkého a ul. Mendlova		Výkres číslo: DZ-1b

TKADLEČEK Dopravní značení

tkadlecek.cz
znacky@tkadlecek.cz

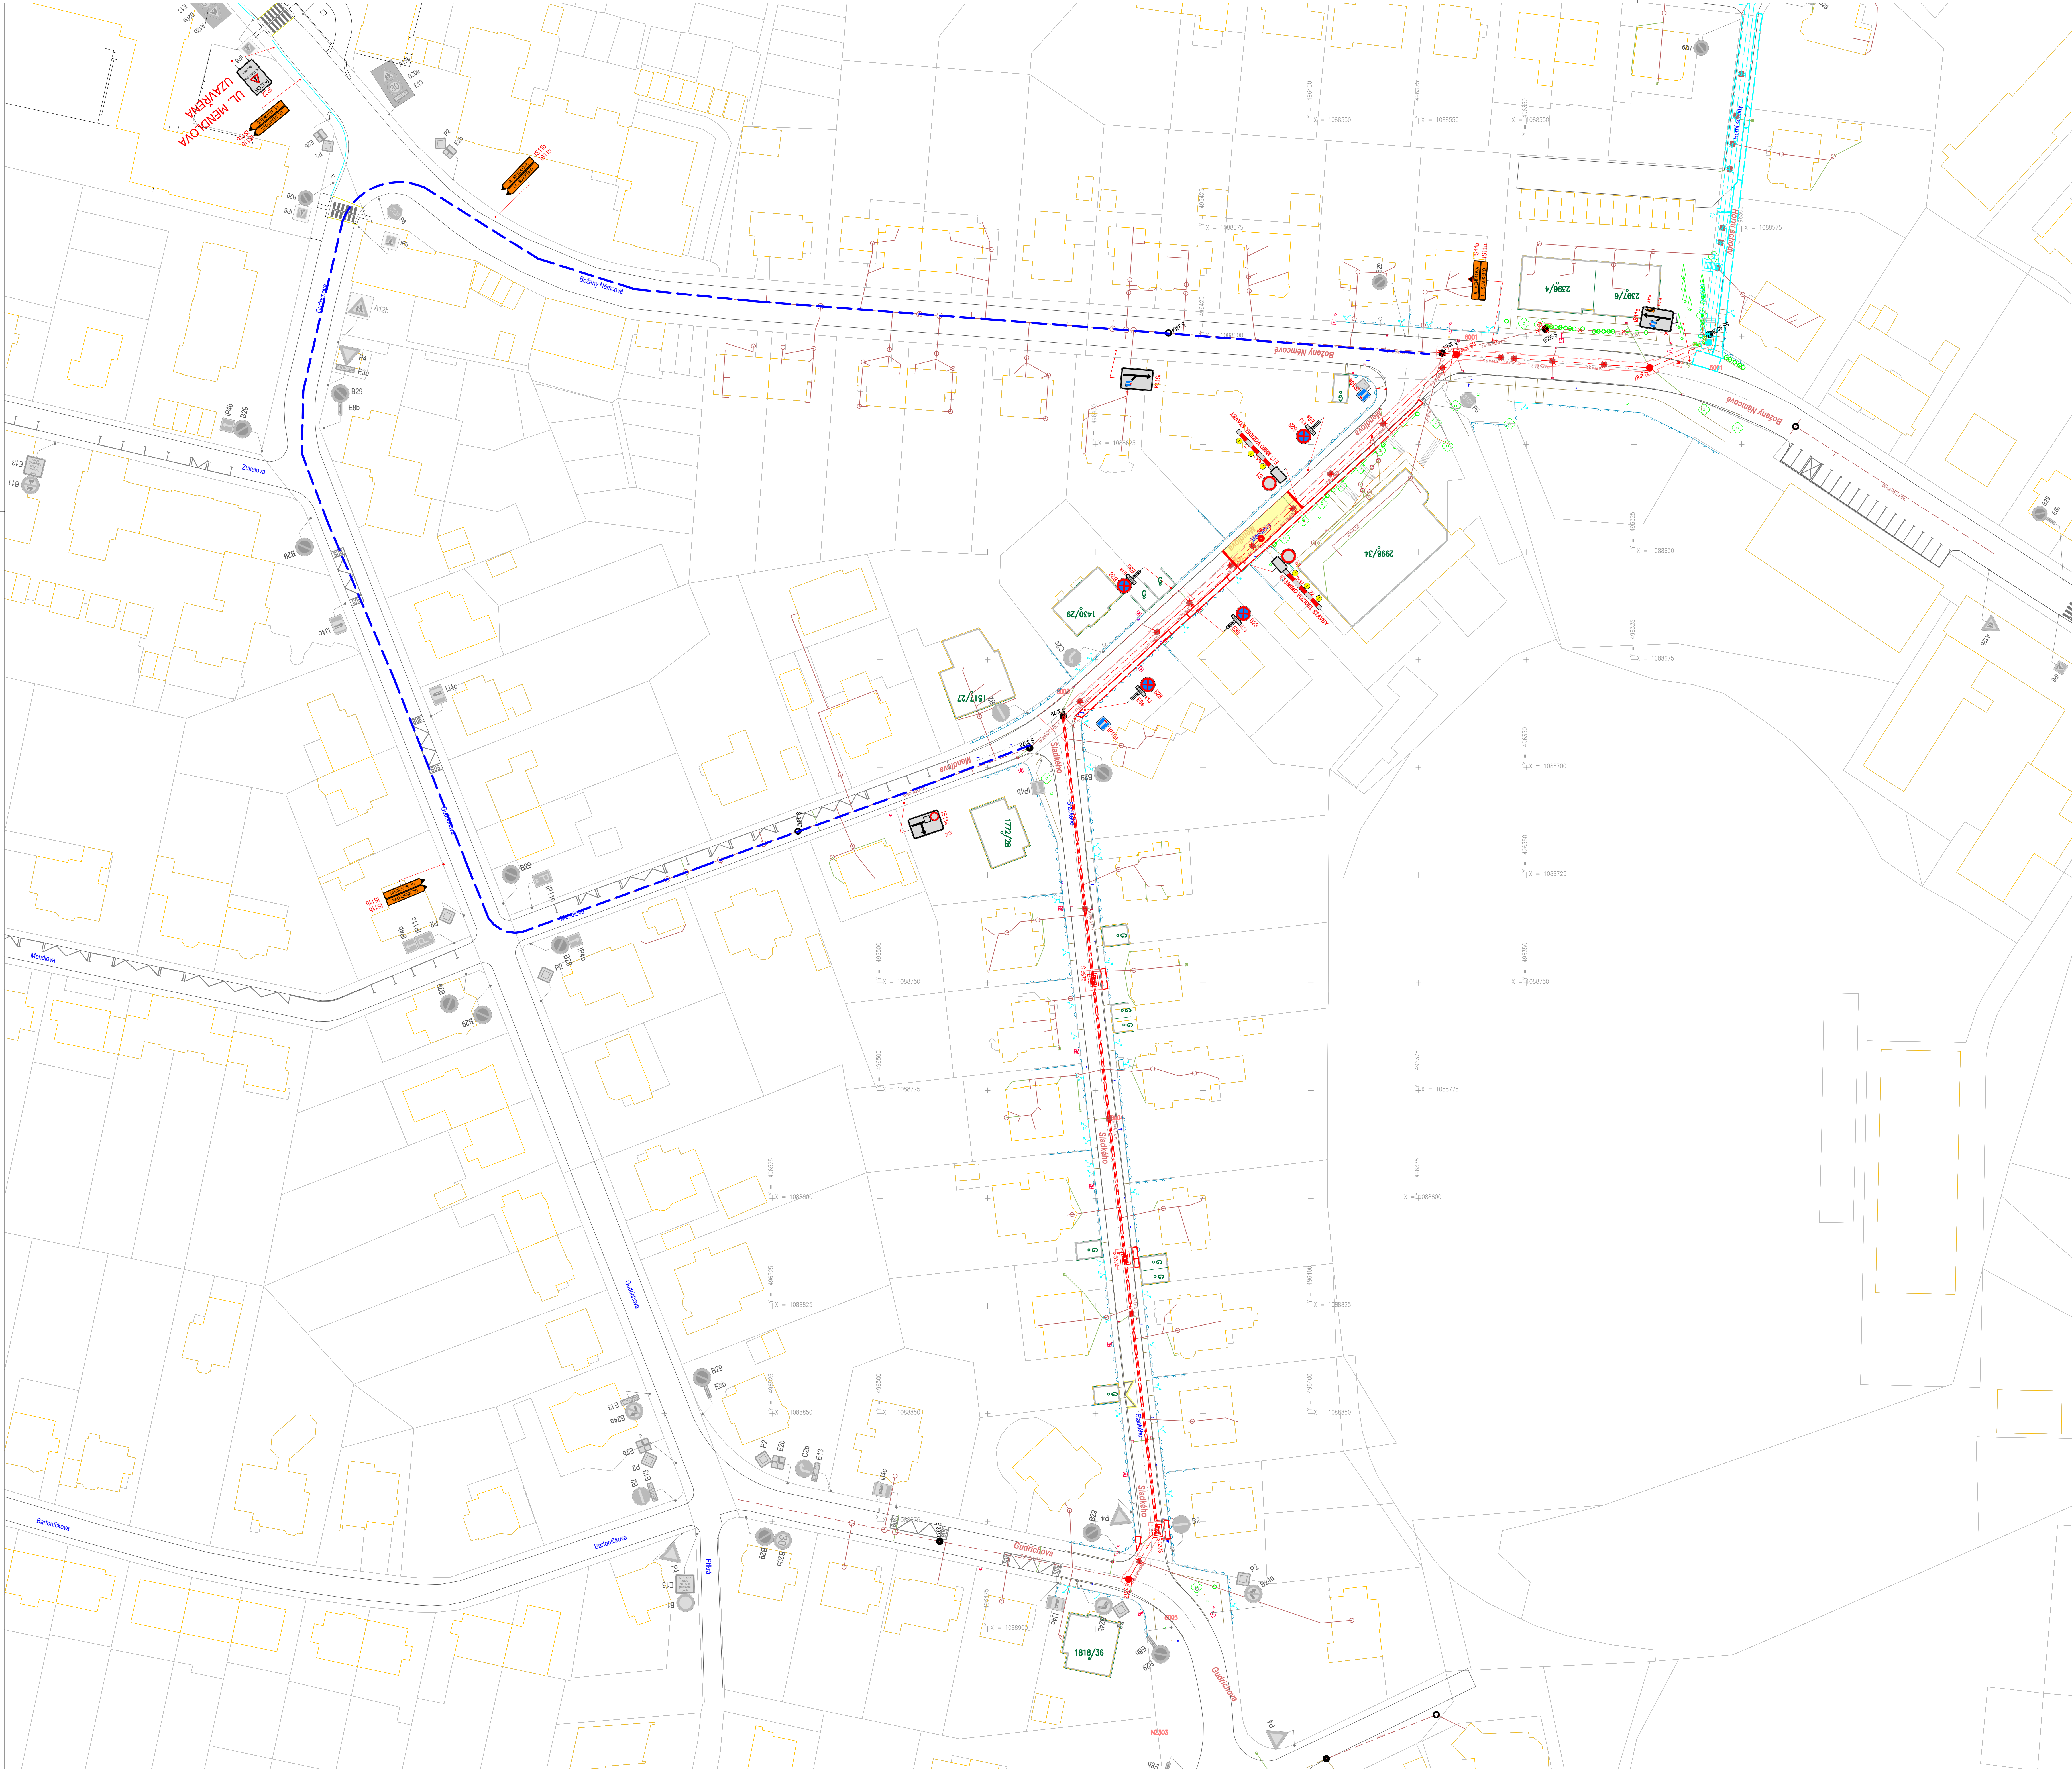

Omezený úsek

Objízdná trasa

N

A15 Navržené přechodné DZ

P4 Stávající svislé DZ

P4 Zrušené stávající svislé DZ

Autor:	Dopravní Značení Tkadleček, Grudova 4, 747 05 Opava		
Zodp. projektant:	Jan Tkadleček		IČO: 087 346 31
Vypracoval:	Jan Tkadleček		tel.: 737 351 772
Kontroloval:	Jan Tkadleček		Datum: 06/2024
Měřítko: 1:1000	Číslo zakázky: 090/2024		Formát: A2
Zadavatel:	Ing. Petr Müller, Vrchní 85/28, 747 05 Opava - Kateřinky		
Stavba:	Opava, ul. Mendlova, Sladkého - rekonstrukce stoky "AG" II.Etapa		
Popis:	Uzavírka ul. Mendlova		Výkres číslo: DZ-1d

TKADLEČEK
Dopravní značení
tkadlecek.cz
znacky@tkadlecek.cz