


ÚZEMNÍ PLÁN NOVÉ SEDLICE

II.B.1.1. KOORDINAČNÍ VÝKRES

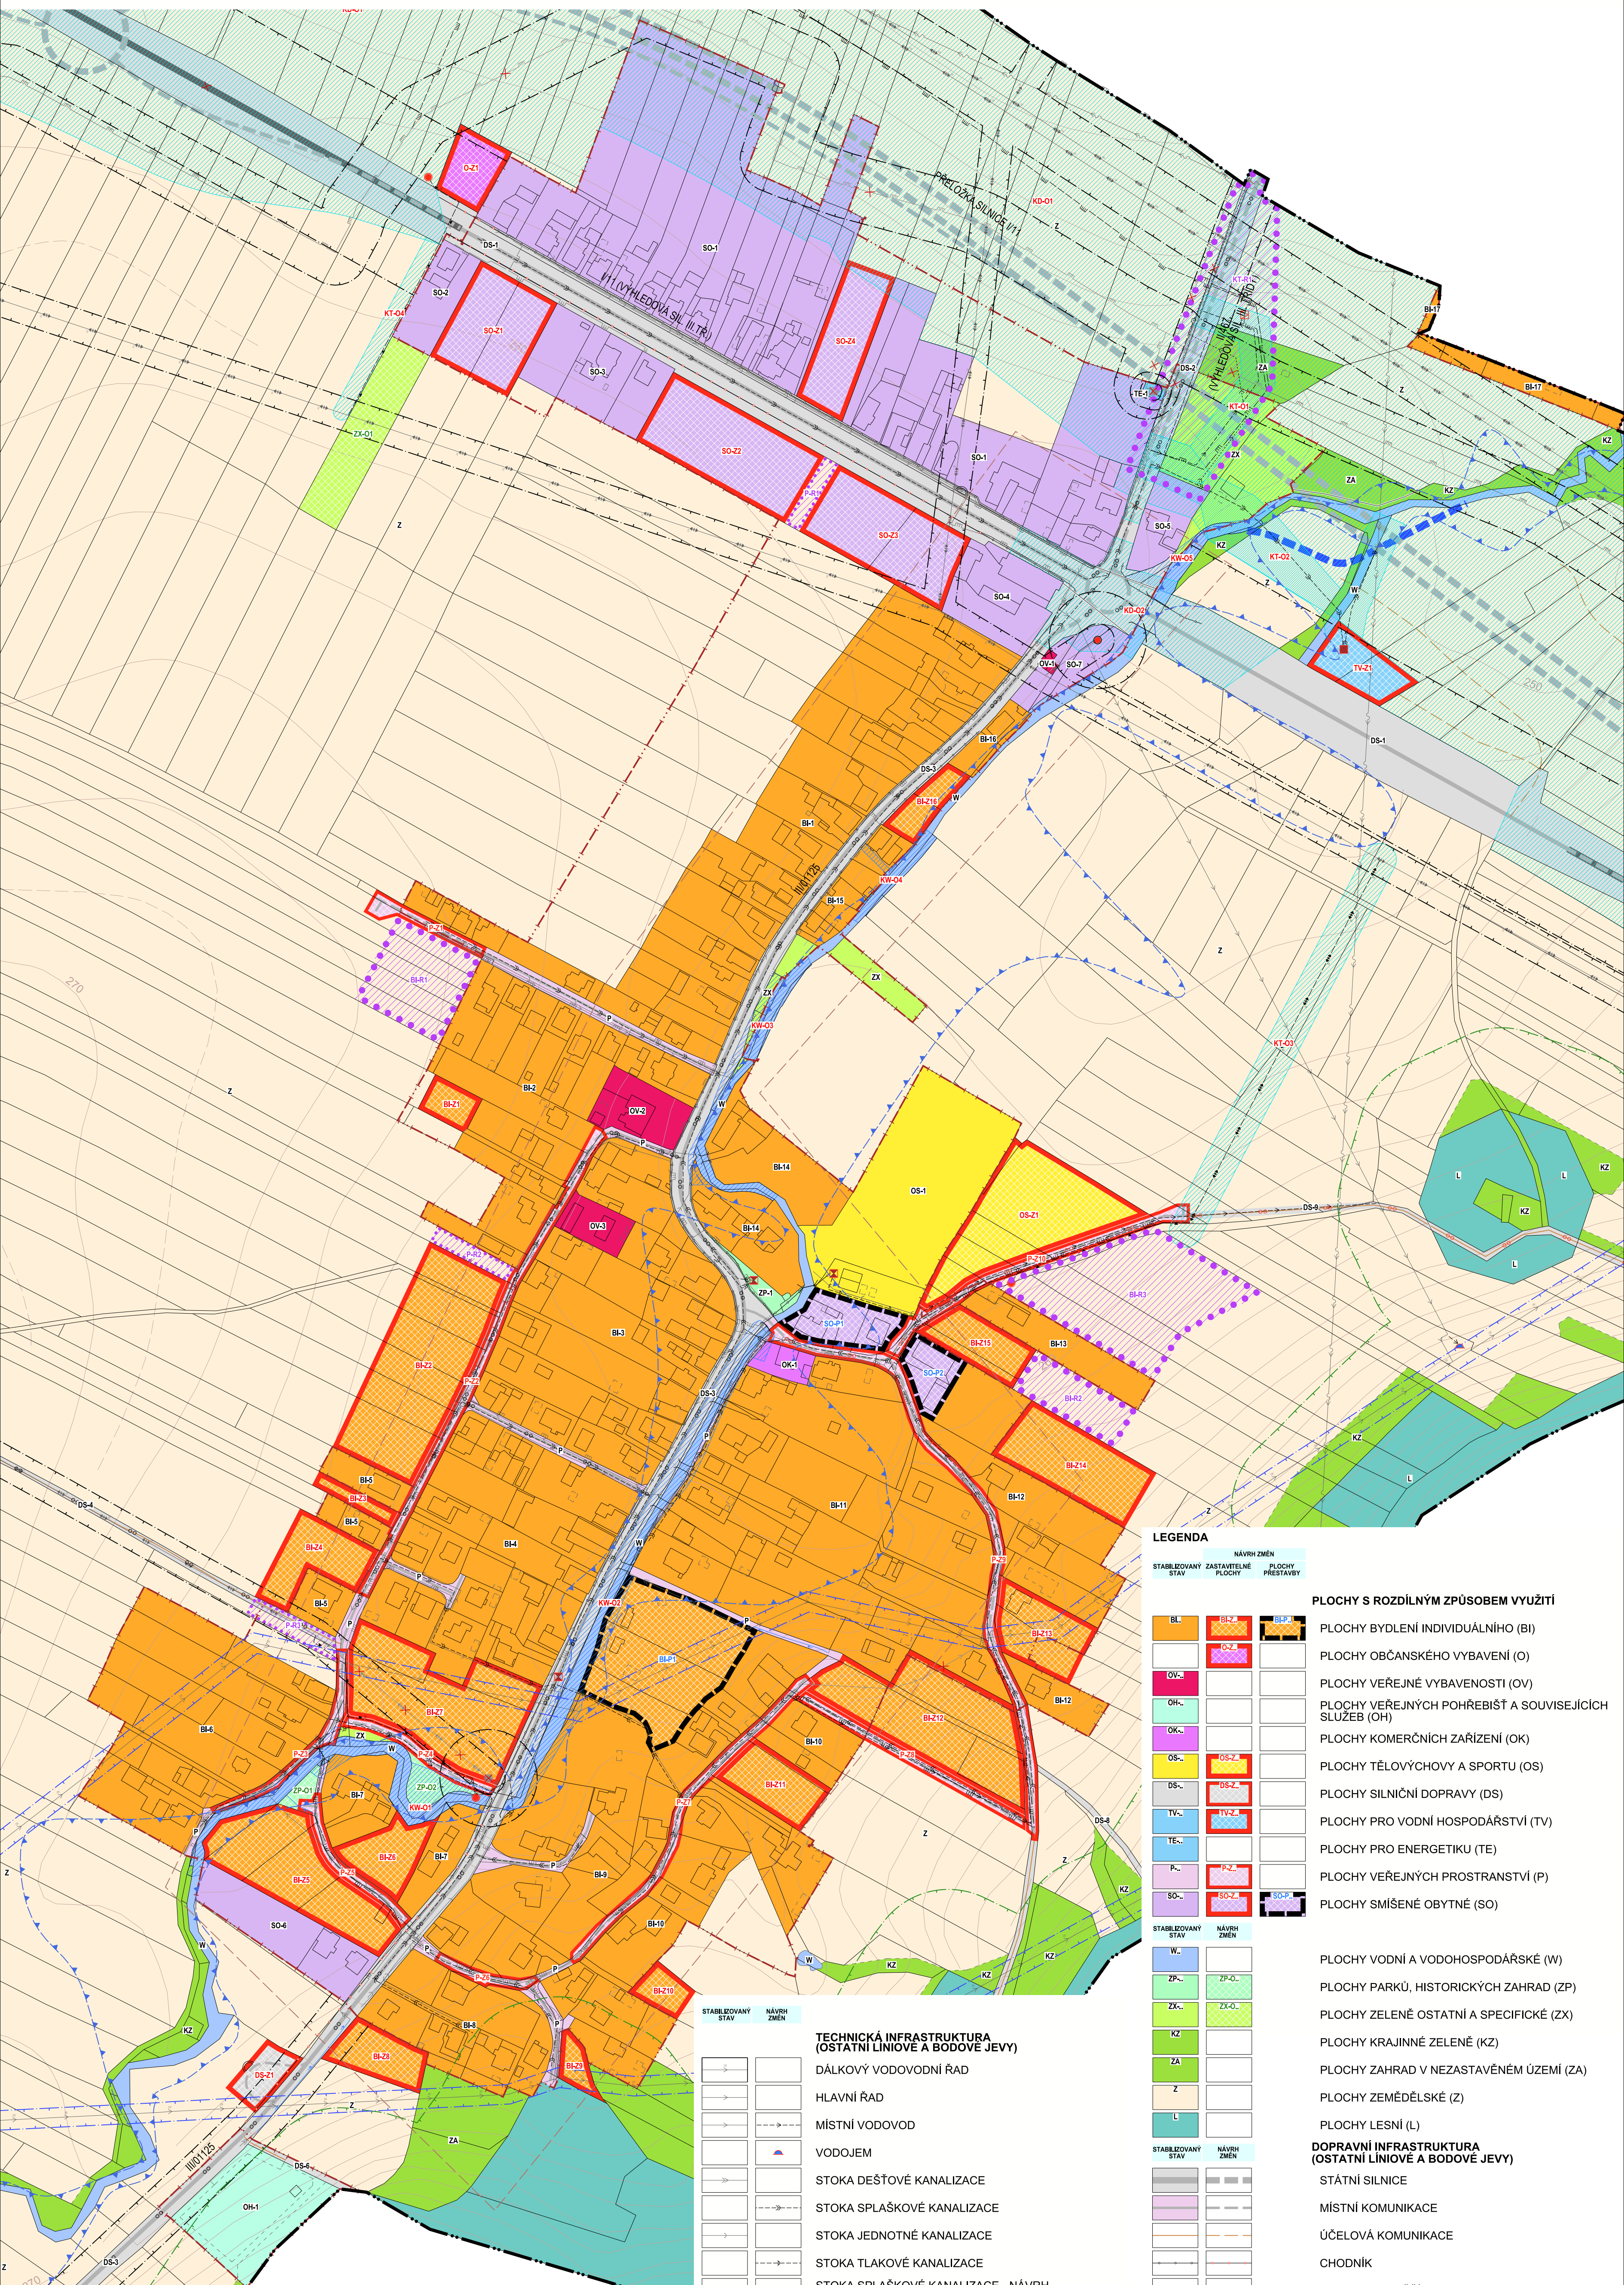

LEGENDA

STABILIZOVANÝ STAV	NÁVRH ZMĚN	STABILIZOVANÝ STAV	NÁVRH ZMĚN

TECHNICKÁ INFRASTRUKTURA (OSTATNÍ LINOVÉ A BODOVÉ JEVY)

	DÁLKOVÝ VODOVODNÍ ŘÁD
	HLAVNÍ ŘÁD
	MÍSTNÍ VODOVOD
	VODOJEM
	STOKA DEŠŤOVÉ KANALIZACE
	STOKA SPLAŠKOVÉ KANALIZACE
	STOKA JEDNOTNÉ KANALIZACE
	STOKA TLAKOVÉ KANALIZACE
	STOKA SPLAŠKOVÉ KANALIZACE - NÁVRH ÚZEMNÍ REZERVY
	PREČERPÁVACÍ STANICE ODPADNÍCH VOD
	ČIŠTIRNA ODPADNÍCH VOD
	PŘÍKOP K ODVÁDĚNÍ DEŠŤOVÝCH VOD
	VODNÍ TOK
	VENKOVNÍ VEDENÍ ELEKTRICKÉ SÍTĚ VVN
	VENKOVNÍ VEDENÍ ELEKTRICKÉ SÍTĚ VN 22KV
	KABELOVÉ VEDENÍ ELEKTRICKÉ SÍTĚ VN 22KV
	DISTRIBUČNÍ TRAFOSTANICE
	TRASA RÁDIOVÉHO SMĚROVÉHO SPOJE
	VTL PLYNOVOD
	STL PLYNOVOD
	REGULAČNÍ STANICE PLYNU


OSTATNÍ JEVY K AKCEPTACI V ÚZEMÍ:

	HRANICE ZASTAVĚNÉHO ÚZEMÍ K 12/2021
	KORIDORY PRO DOPRAVNÍ (KD) A TECHNICKOU (KT) INFRASTRUKTURU S OZNAČENÍM ÚČELU, PRO JAKY JSOU VYMEZENY (PŘÍSLUŠNÝM KODEM V ČERVENÉ BARVĚ)
	KORIDORY VODNÍ A VODOHOSPODÁRSKÉ S OZNAČENÍM ÚČELU, PRO JAKY JSOU VYMEZENY (PŘÍSLUŠNÝM KODEM V ČERVENÉ BARVĚ)
	PLOCHY ÚZEMNÍCH REZERV S OZNAČENÍM PROVEROVANÉHO VYUŽITÍ (PŘÍSLUŠNÝM KODEM VE FIALOVÉ BARVĚ)
	ODDĚLENÍ PLOCH S ROZDÍLNÝM ZPŮSOBEM VYUŽITÍ
	PŘEDPOKLÁDANÝ ROZSAH ZÁPRAVOVÉHO ÚZEMÍ PŘI VYBŘEZENÍ VODNÍHO TOKU SEDLÍNKÁ

JEVY OSTATNÍ

	NÁVRH NA ZRUŠENÍ JEVU
	VYMEZENÍ RUŠENÝCH ČÁSTÍ JEVU
	VYMEZENÍ RUŠENÝCH JEVŮ
	MAPOVÝ PODKLAD (KATASTRÁLNÍ MAPA)
	VRSTEVNICE

POZNÁMKA
 Doplňný pohled mapy slouží pouze pro tento účel a je součástí zobrazených jevů územního plánu. Zákreš nových jevů byl proveden na základě terénní obchůzky a porovnáním s daty katastrálního úřadu.
 Zakreslené doplnění pohledu je pouze přibližné a informativní a nenahrazuje přesné zaměření katastrálním úřadem!
 Souřadnicový systém JTSK.

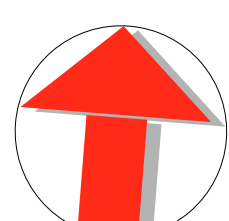

ING. ARCH. JAROSLAV HALUZA			
Hynalsova 3, OSTRAVA - MARIÁNSKÉ HORY, PSČ 70900, tel. 603 278 373, IČO 44745729			
OBEC: NOVÉ SEDLICE	NOVÉ SEDLICE		
PORIZOVATEL: MAGISTRÁT MĚSTA OPAVY - ODBOR VÝSTAVBY	MAGISTRÁT MĚSTA OPAVY - ODBOR VÝSTAVBY	ZAK. ČÍSLO DATUM MĚŘITKO OŠ. VÝKRESU	
VYPRACOVAL: ING.A.RYŠÁN, ARKO - PROJ. KANCELÁŘ S.R.O.	A ÚZEMNÍHO PLÁNOVÁNÍ-ODD. ÚZEMNÍHO PLÁNOVÁNÍ		032022 1 : 2 000 II.B.1.1.
ING.A.RYŠÁN, ARKO - PROJ. KANCELÁŘ S.R.O.	ING.A.RYŠÁN, ARKO - PROJ. KANCELÁŘ S.R.O.		
DIGITALIZACE: Z. LOJKOVÁ	DIGITALIZACE: Z. LOJKOVÁ		