


BRATŘÍKOVICE

UPRAVENÝ NÁVRH ÚZEMNÍHO PLÁNU

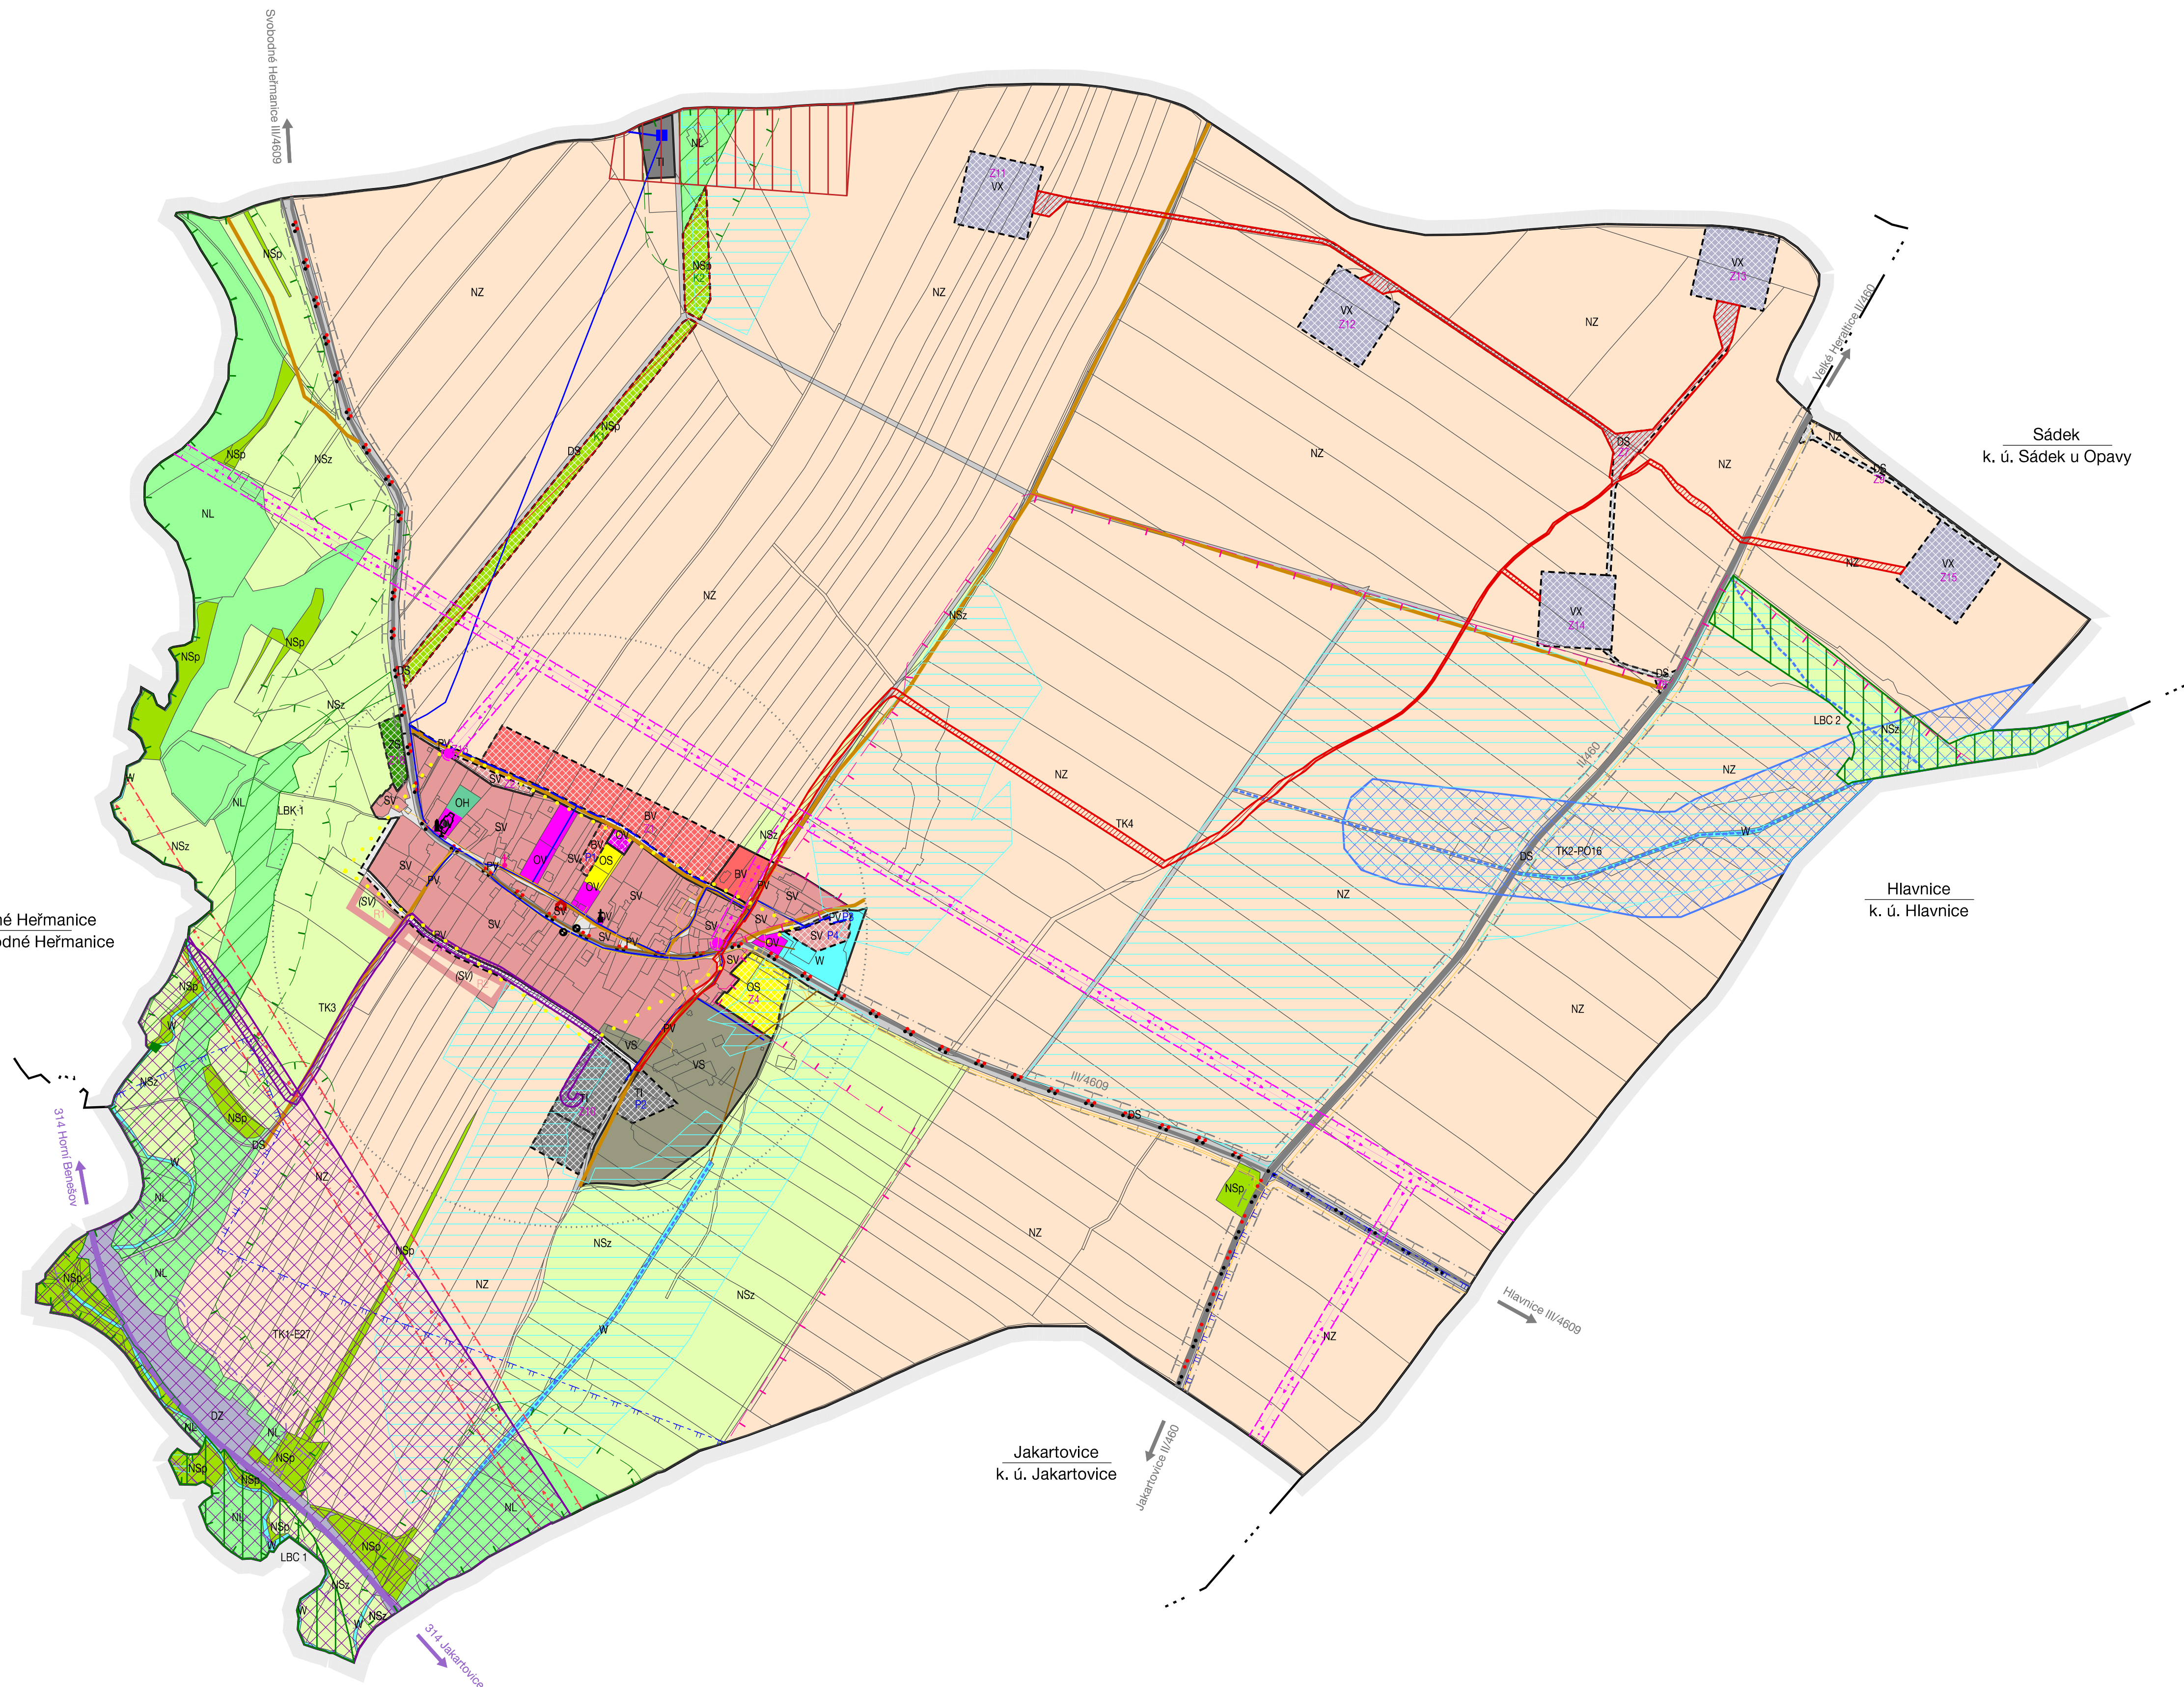

| URBANISTICKÁ KONCEPCE, KONCEPCE USPOŘADÁNÍ KRAJINY | | |
|--|-------------|-----------------------------------|
| STABILIZOVANÉ PLOCHY | PLOCHY ZMĚN | PLOCHY REZERV |
| PLOCHY S ROZDÍLNÝM ZPŮSOBEM VYUŽITÍ | | |
| PLOCHY BYDLENÍ | | |
| BV | BV | v rodinných domech - venkovské |
| PLOCHY OBČANSKÉHO VYBAVENÍ | | |
| OV | OV | veřejná infrastruktura |
| OS | OS | tělovýchovná a sportovní zařízení |
| OH | | hřbitovy |
| PLOCHY SMÍŠENÉ OBYTNÉ | | |
| SV | SV (SV) | venkovské |
| PLOCHY DOPRAVNÍ INFRASTRUKTURY | | |
| DS | DS | silniční |
| PLOCHY TECHNICKÉ INFRASTRUKTURY | | |
| TI | TI | inženýrské sítě |
| PLOCHY VÝROBY A SKLADOVÁNÍ | | |
| VS | | smíšené výrobní |
| | VX | se specifickým využitím |
| PLOCHY VEŘEJNÝCH PROSTRANSTVÍ | | |
| PV | PV | veřejná prostranství |
| PLOCHY SÍDELNÍ ZELENĚ | | |
| | ZS | soukromá a vyhrazená |
| PLOCHY VODNÍ A VODOHOSPODÁŘSKÉ | | |
| W | | vodní |
| PLOCHY ZEMĚDĚLSKÉ | | |
| NZ | | zemědělské |
| PLOCHY LESNÍ | | |
| NL | | lesní |
| PLOCHY SMÍŠENÉ NEZASTAVĚNÉHO ÚZEMÍ | | |
| NSp | NSp | přírodní |
| NSz | | zemědělské |

| HRANICE, IDENTIFIKACE PLOCH | |
|-----------------------------|---------------------------|
| — · · · — | hranice řešeného území |
| — · · · — | hranice katastru |
| — · · · — | hranice zastavěného území |
| Z | zastavěné plochy |
| P1 | plochy přestavby |
| K1 | plochy změn v krajině |
| R1 | územní rezervy |

| KONCEPCE VEŘEJNÉ INFRASTRUKTURY | |
|---------------------------------|--|
| STAV | NÁVRH |
| DOPRAVNÍ INFRASTRUKTURA | |
| — | železnice |
| — | ochranné pásmo železnice |
| — | silnice II. třídy |
| — | silnice III. třídy |
| — | místní komunikace |
| — | ochranné pásmo silnice |
| · · · | cykloturistické trasy |
| · · · | cyklotrasa Jakartovice – Opava – ŽÚR MSK |
| ● | autobusová zastávka |
| ○ | tochony dostupnosti 400 m |

| ZÁSOBOVÁNÍ VODOU | |
|------------------|-------------------------------|
| — | vodovodní řad - hlavní |
| — | vodovodní řad - místní |
| ■ | vodojem |
| — | ochranné pásmo vodního zdroje |

| ODKANALIZOVÁNÍ | |
|----------------|---|
| — | kanalizace |
| — | vodní plochy |
| — | vodní toky |
| — | meliorace - odvodnění |
| — | hlavní odvodňovací zařízení (HOZ) |
| — | koridor pro revitalizaci vodního toku - ŽÚR Moravskoslezského kraje |

| ZÁSOBOVÁNÍ ELEKTRICKOU ENERGIÍ | |
|--------------------------------|---|
| — | nadzemní vedení zvn 400 kV |
| — | ochranné pásmo nadzemního vedení zvn 400 kV |
| — | nadzemní vedení vn 22 kV |
| — | ochranné pásmo nadzemního vedení vn 22 kV |
| ● | sloupová trafostanice 22 / 0,4 kV |
| — | koridor pro nadzemní vedení vn 110 kV - ŽÚR Moravskoslezského kraje |
| — | koridor pro vedení vn 110 kV - ÚAP ORP Opava |
| — | koridor pro vedení vn 22 kV - ÚAP ORP Opava |
| — | koridor pro podzemní vedení vn 22 kV - větrný park |

| VEŘEJNÉ KOMUNIKAČNÍ SÍTĚ | |
|--------------------------|--|
| — | elektronické komunikační vedení - místní |

Ověřeno správně územní obce se nachází ve vymezeném území Ministerstva obrany. Správní území obce je územím s archeologickými nálezky ve smyslu § 22 odst. 2 zákona č. 20/1987 Sb., o státní památkové péči, ve znění pozdějších předpisů.

| ÚZEMNÍ SYSTÉM EKOLOGICKÉ STABILITY | |
|------------------------------------|--------------------|
| STAV | NÁVRH |
| LBC | lokální biokoridor |
| LBC | lokální biocentrum |

| KONCEPCE OCHRANY HODNOT ÚZEMÍ | |
|-------------------------------|---|
| STAV | NÁVRH |
| KULTURNÍ HODNOTY A LIMITY | |
| ↑ | nemovitá kulturní památka |
| — | ochranné pásmo nemovitých kulturních památek |
| — | území s archeologickými nálezky - ÚAN II - středověké a novověké jádro obce |
| — | historicky nebo architektonicky významná stavba |
| ↑ | válečný hrob |
| ↑ | místo významné události |
| ● | urbanistická dominanta obce |
| ↑ | významná drobná architektura |
| PŘÍRODNÍ HODNOTY A LIMITY | |
| — | vzdálenost 50 m od okraje lesa |
| — | poddolané území - 4443 - Svobodné Heřmanice-Bratřívovice |

| II.1 KOORDINAČNÍ VÝKRES | |
|--------------------------|--|
| ÚZEMNÍ PLÁN BRATŘÍKOVICE | RAJČÍKOV |
| PROJEKTANT: | ING. ARCH. MGR. MONIKA VÁVROVÁ ING. ARCH. MARTIN VAVŘKA |
| PORIZOVATEL: | MAGISTRÁT MĚSTA OPAVY |
| E. Č.: | 218-2 |
| DATUM: | 12/2021 |
| MĚŘÍTKO: | 1:5 000 |