



ZMĚNA Č.1 ÚZEMNÍHO PLÁNU JEZDKOVICE

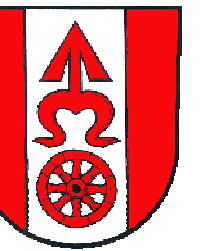

KOORDINAČNÍ VÝKRES

1:5 000

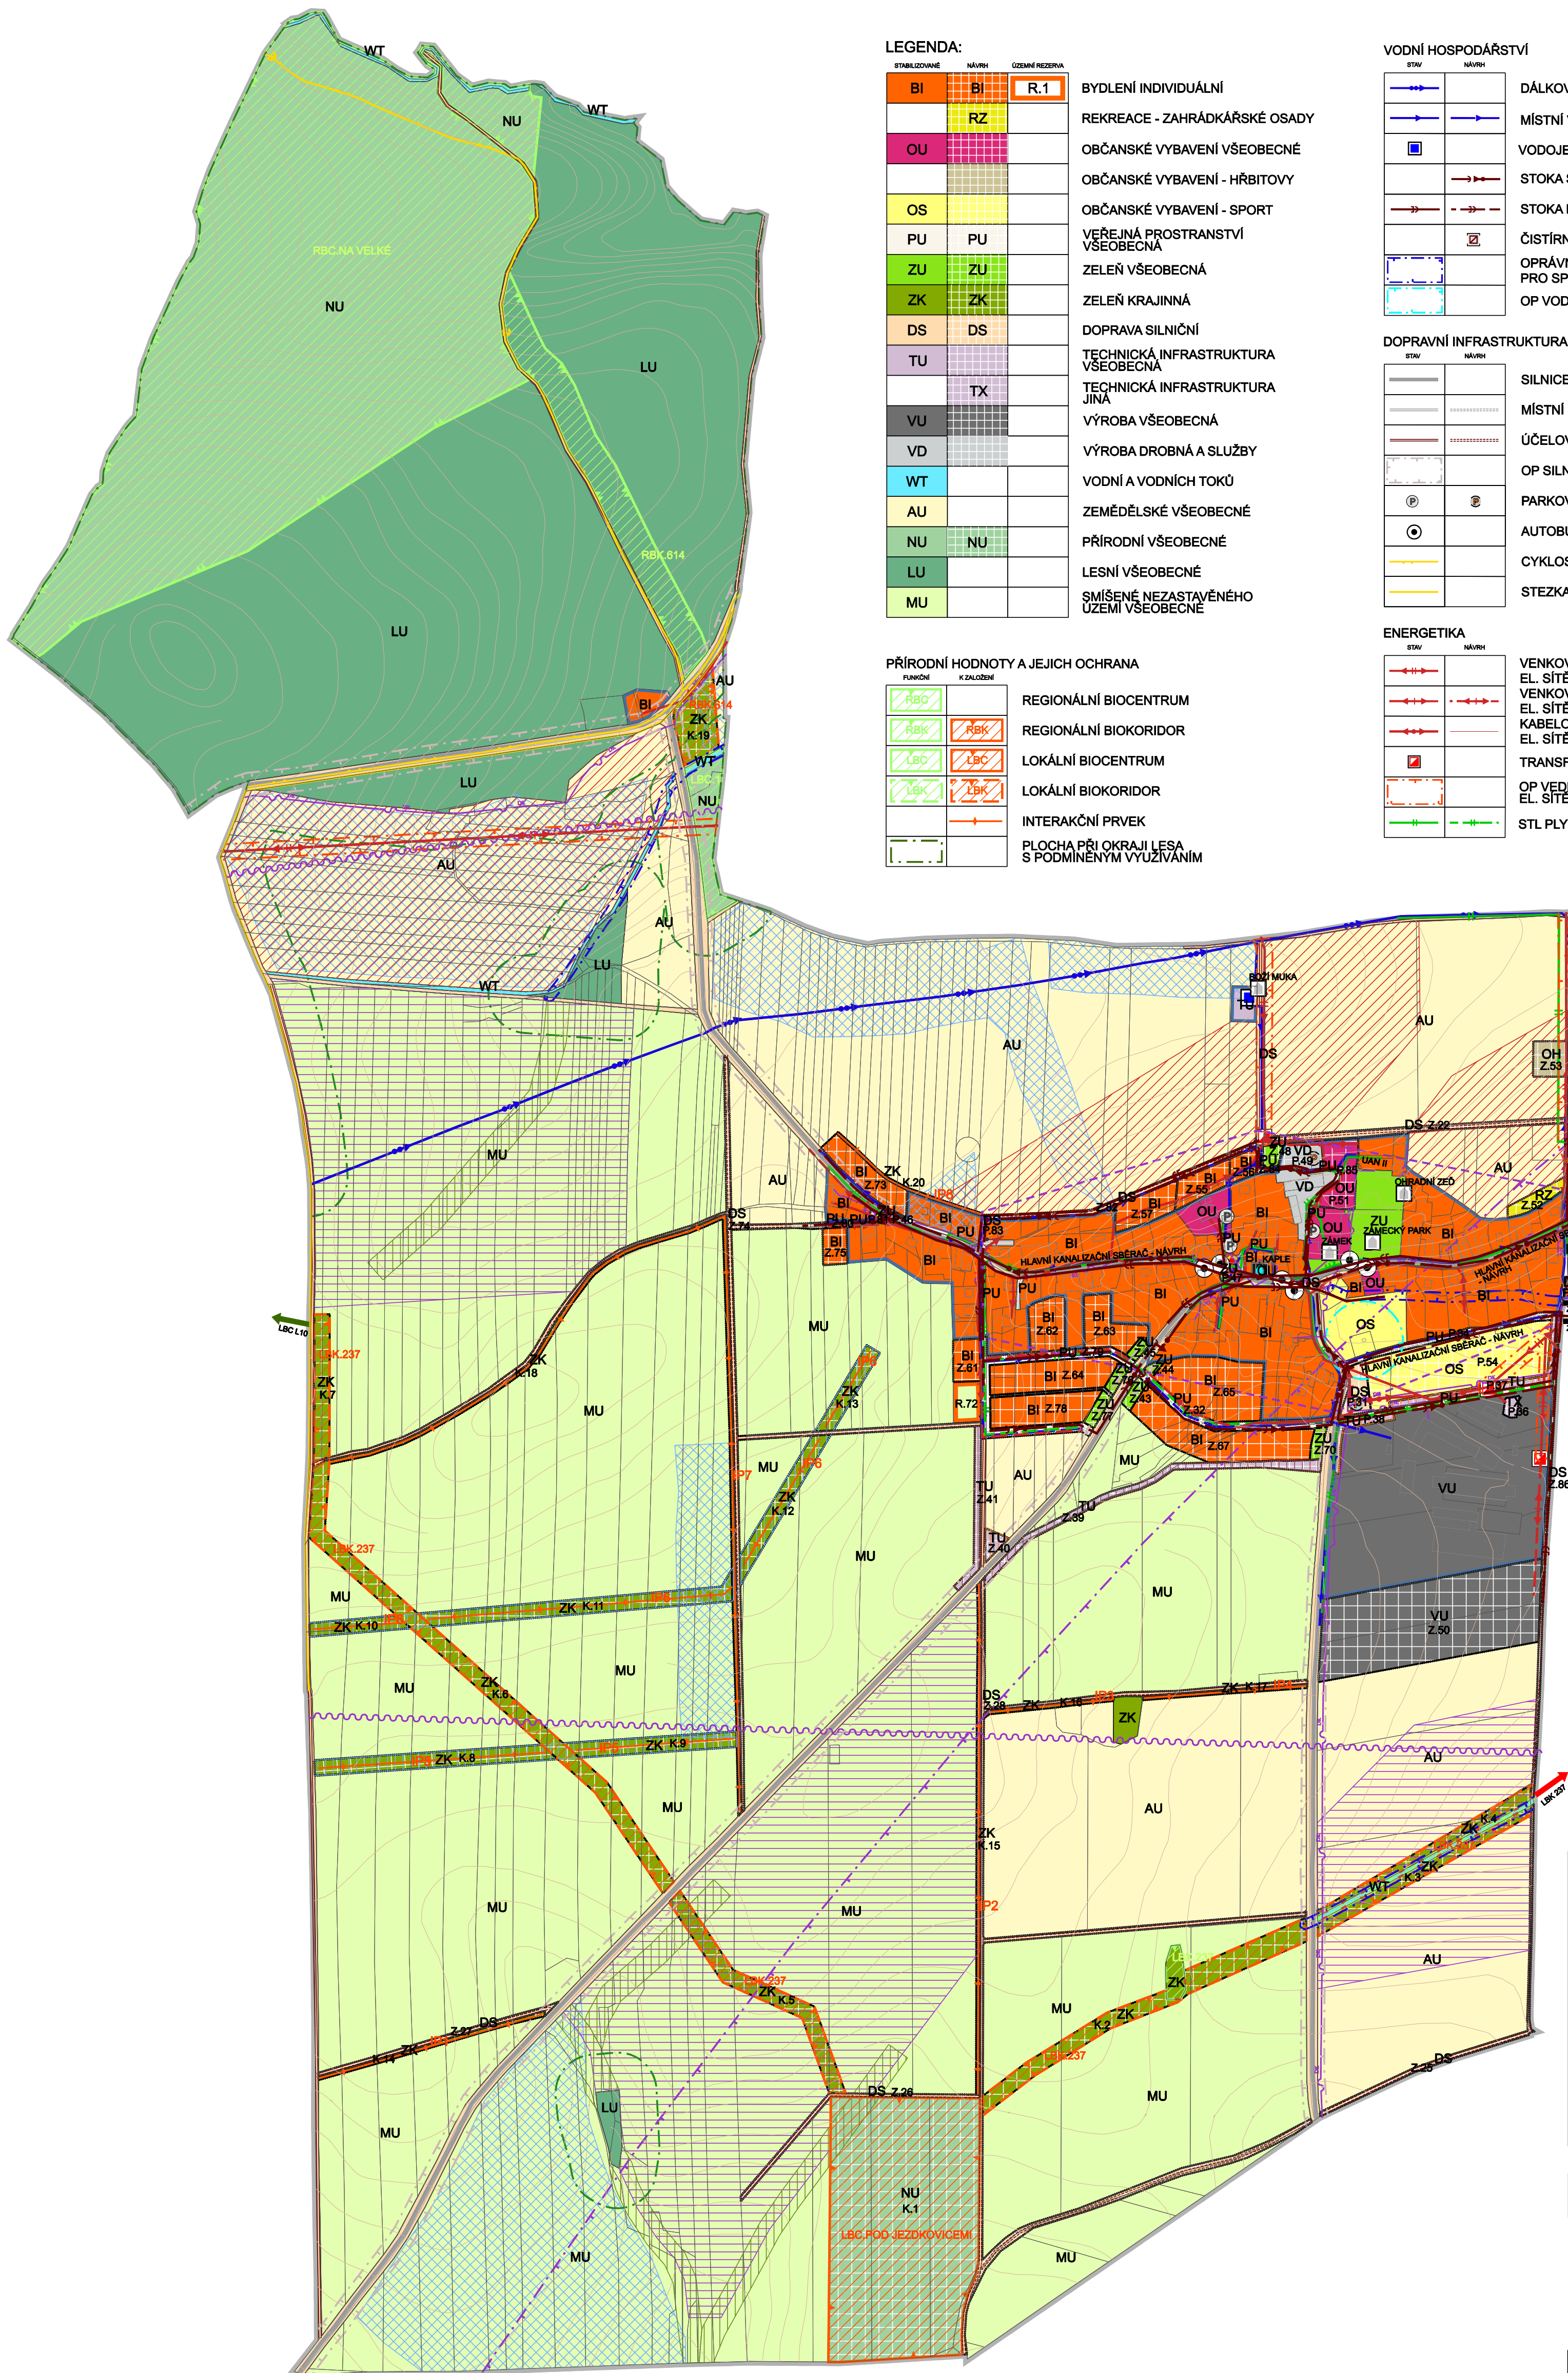

LEGENDA:

STABILIZOVANÉ	NÁVRH	ÚZEMNÍ REZERVA	
BI	BI	R.1	BYDLENÍ INDIVIDUÁLNÍ
	RZ		REKREACE - ZAHŘÁDKÁŘSKÉ OSADY
OU			OBČANSKÉ VYBAVENÍ VŠEOBECNÉ
			OBČANSKÉ VYBAVENÍ - HŘBITOVY
OS			OBČANSKÉ VYBAVENÍ - SPORT
PU	PU		VEŘEJNÁ PROSTRANSTVÍ VŠEOBECNÁ
ZU	ZU		ZELEŇ VŠEOBECNÁ
ZK	ZK		ZELEŇ KRAJINNÁ
DS	DS		DOPRAVA SILNIČNÍ
TU			TECHNICKÁ INFRASTRUKTURA VŠEOBECNÁ
	TX		TECHNICKÁ INFRASTRUKTURA JINÁ
VU			VÝROBA VŠEOBECNÁ
VD			VÝROBA DROBNÁ A SLUŽBY
WT			VODNÍ A VODNÍCH TOKŮ
AU			ZEMĚDĚLSKÉ VŠEOBECNÉ
NU	NU		PŘÍRODNÍ VŠEOBECNÉ
LU			LESNÍ VŠEOBECNÉ
MU			SMÍŠENÉ NEZASTAVĚNÉHO ÚZEMÍ VŠEOBECNÉ

PŘÍRODNÍ HODNOTY A JEJICH OCHRANA

FUNKCE	KVALIFIKACE	
RBC	RBC	REGIONÁLNÍ BIOCENTRUM
RbK	RbK	REGIONÁLNÍ BIOKORIDOR
LBC	LBC	LOKÁLNÍ BIOCENTRUM
LbK	LbK	LOKÁLNÍ BIOKORIDOR
		INTERAKČNÍ PRVEK
		PLOCHA PŘI OKRAJI LEŠA S PODMÍNĚNÝM VYUŽITÍM

VODNÍ HOSPODÁŘSTVÍ

STAV	NÁVRH	
		DÁLKOVÝ VODOVODNÍ ŘAD
		MÍSTNÍ VODOVOD
		VODOJEM
		STOKA SPLAŠKOVÉ KANALIZACE
		STOKA DEŠŤOVÉ KANALIZACE
		ČIŠTÍRNA ODPADNÍCH VOD
		OPRÁVNĚNÝ PROSTOR PRO SPRÁVU VODNÍHO TOKU
		OP VODNÍHO ZDROJE I. STUPNĚ

DOPRAVNÍ INFRASTRUKTURA

STAV	NÁVRH	
		SILNICE III. TŘÍDY
		MÍSTNÍ KOMUNIKACE
		ÚČELOVÁ KOMUNIKACE
		OP SILNICE III. TŘÍDY
		PARKOVIŠTĚ
		AUTOBUSOVÁ ZASTÁVKA
		CYKLOSTEZKA, CYKLOTRASA
		STEZKA PRO PĚŠÍ

ENERGETIKA

STAV	NÁVRH	
		VENKOVNÍ VEDENÍ EL. SÍTĚ VN 1-35kV
		VENKOVNÍ VEDENÍ EL. SÍTĚ NN 1kV
		KABELOVÉ VEDENÍ EL. SÍTĚ NN 1kV
		TRANSFORMÁTOR
		OP VEDENÍ A OBJEKTŮ EL. SÍTĚ VN
		STL PLYNOVOD

PROTIPOVODŇOVÁ OPATŘENÍ

STAV	NÁVRH	
		PROTIEROZNÍ AGROTECHNOLOGIE A VYLouČENÍ EROZ. NEBEZP. PLODIN
		PROTIEROZNÍ AGROTECHNOLOGIE
		STABILIZACE DRÁHY SOUSTŘEDĚNÉHO ODTOKU
		ZASAKOVACÍ PÁS
		ZÁCHYTNÝ PRŮLEH
		SVODNÝ PRŮLEH

INVESTICE DO PŮDY

STAV	NÁVRH	
		PLOCHA ODVODNĚNÁ

TI - SPOJE

STAV	NÁVRH	
		ZÁJMOVÉ ÚZEMÍ EL. KOMUNIKAČNÍHO ZÁŘÍZENÍ MO DÁLKOVÉ KOMUNIKAČNÍ VEDENÍ
		RADIORELEVOVÁ TRASA

KULTURNÍ HODNOTY

STAV	NÁVRH	
		NEMOVITÁ KULTURNÍ PAMÁTKA
		KULTURNÍ PAMÁTKA MÍSTNÍHO VÝZNAMU
		ÚZEMÍ S ARCHEOLOGICKÝMI NÁLEZY

OSTATNÍ PRVKY

		HRANICE ŘEŠENÉHO ÚZEMÍ
		HRANICE ZASTAVĚNÉHO ÚZEMÍ
	Z.1	HRANICE ZASTAVITELNÝCH PLOCH
	P.1	HRANICE PLOCH PŘESTAVBY
	K.1	HRANICE PLOCH ZMĚN V KRAJINĚ
		OBJEKT POŽÁRNÍ OCHRANY

CELÉ SPRÁVNÍ ÚZEMÍ JE ZÁJMOVÝM ÚZEMÍM:
- MINISTERSTVA OBRANY Z HLEDISKA POVOLOVÁNÍ VYJEMOVANÝCH DRUHŮ STAVĚB
- BIOSFÉRIČKÉ REZERVACE UNESCO - KRAJINA BRDLICE

ZÁZNAM O ÚČINNOSTI		
SPRÁVNÍ ORGÁN, KTERÝ ZMĚNU ÚZEMNÍHO PLÁNU VYDAL: ZASTUPITELSTVO OBCE JEZDKOVICE		
DATUM NABÝTÍ ÚČINNOSTI:		
ZODPOVĚDNÁ OSOBA ZDROVITELÉ: Ing. arch. Radoslav Špok	POŘIZOVATEL: MAGISTRÁT MĚSTA OPAVY ODDĚLENÍ ÚZEMNÍHO PLÁNOVÁNÍ	
	JMÉNO A PŘÍJMĚNÉ: Ing. Jana Weiszová	
	FUNKCE: referentka Oddělení územního plánování	
	PODPIS: (oprávněná osoba pořizovatele)	

VISUALCAD, s.r.o.		
urbanismus, architektura, projekty staveb, interiéry Protkarova 51, Uherské Hradiště, 68901, +420 608 888 574, info@visualcad.cz, visualcad.cz		
projektant: Ing. arch. Radoslav Špok	číslo zakázky: ve-23-12	
vypracoval: Mgr. Martin Turčinek, Bc. Patrik Kaňovský	formát: 590 x 700	
pořizovatel: Magistrát města Opavy, Oddělení územního plánování	datum: 09/2023	
objednatel: Obec Jezdkovice	měřítko: 1:5 000	
akce: ZMĚNA Č.1 ÚZEMNÍHO PLÁNU JEZDKOVICE		
obsah: KOORDINAČNÍ VÝKRES	číslo výkresu: II.1	