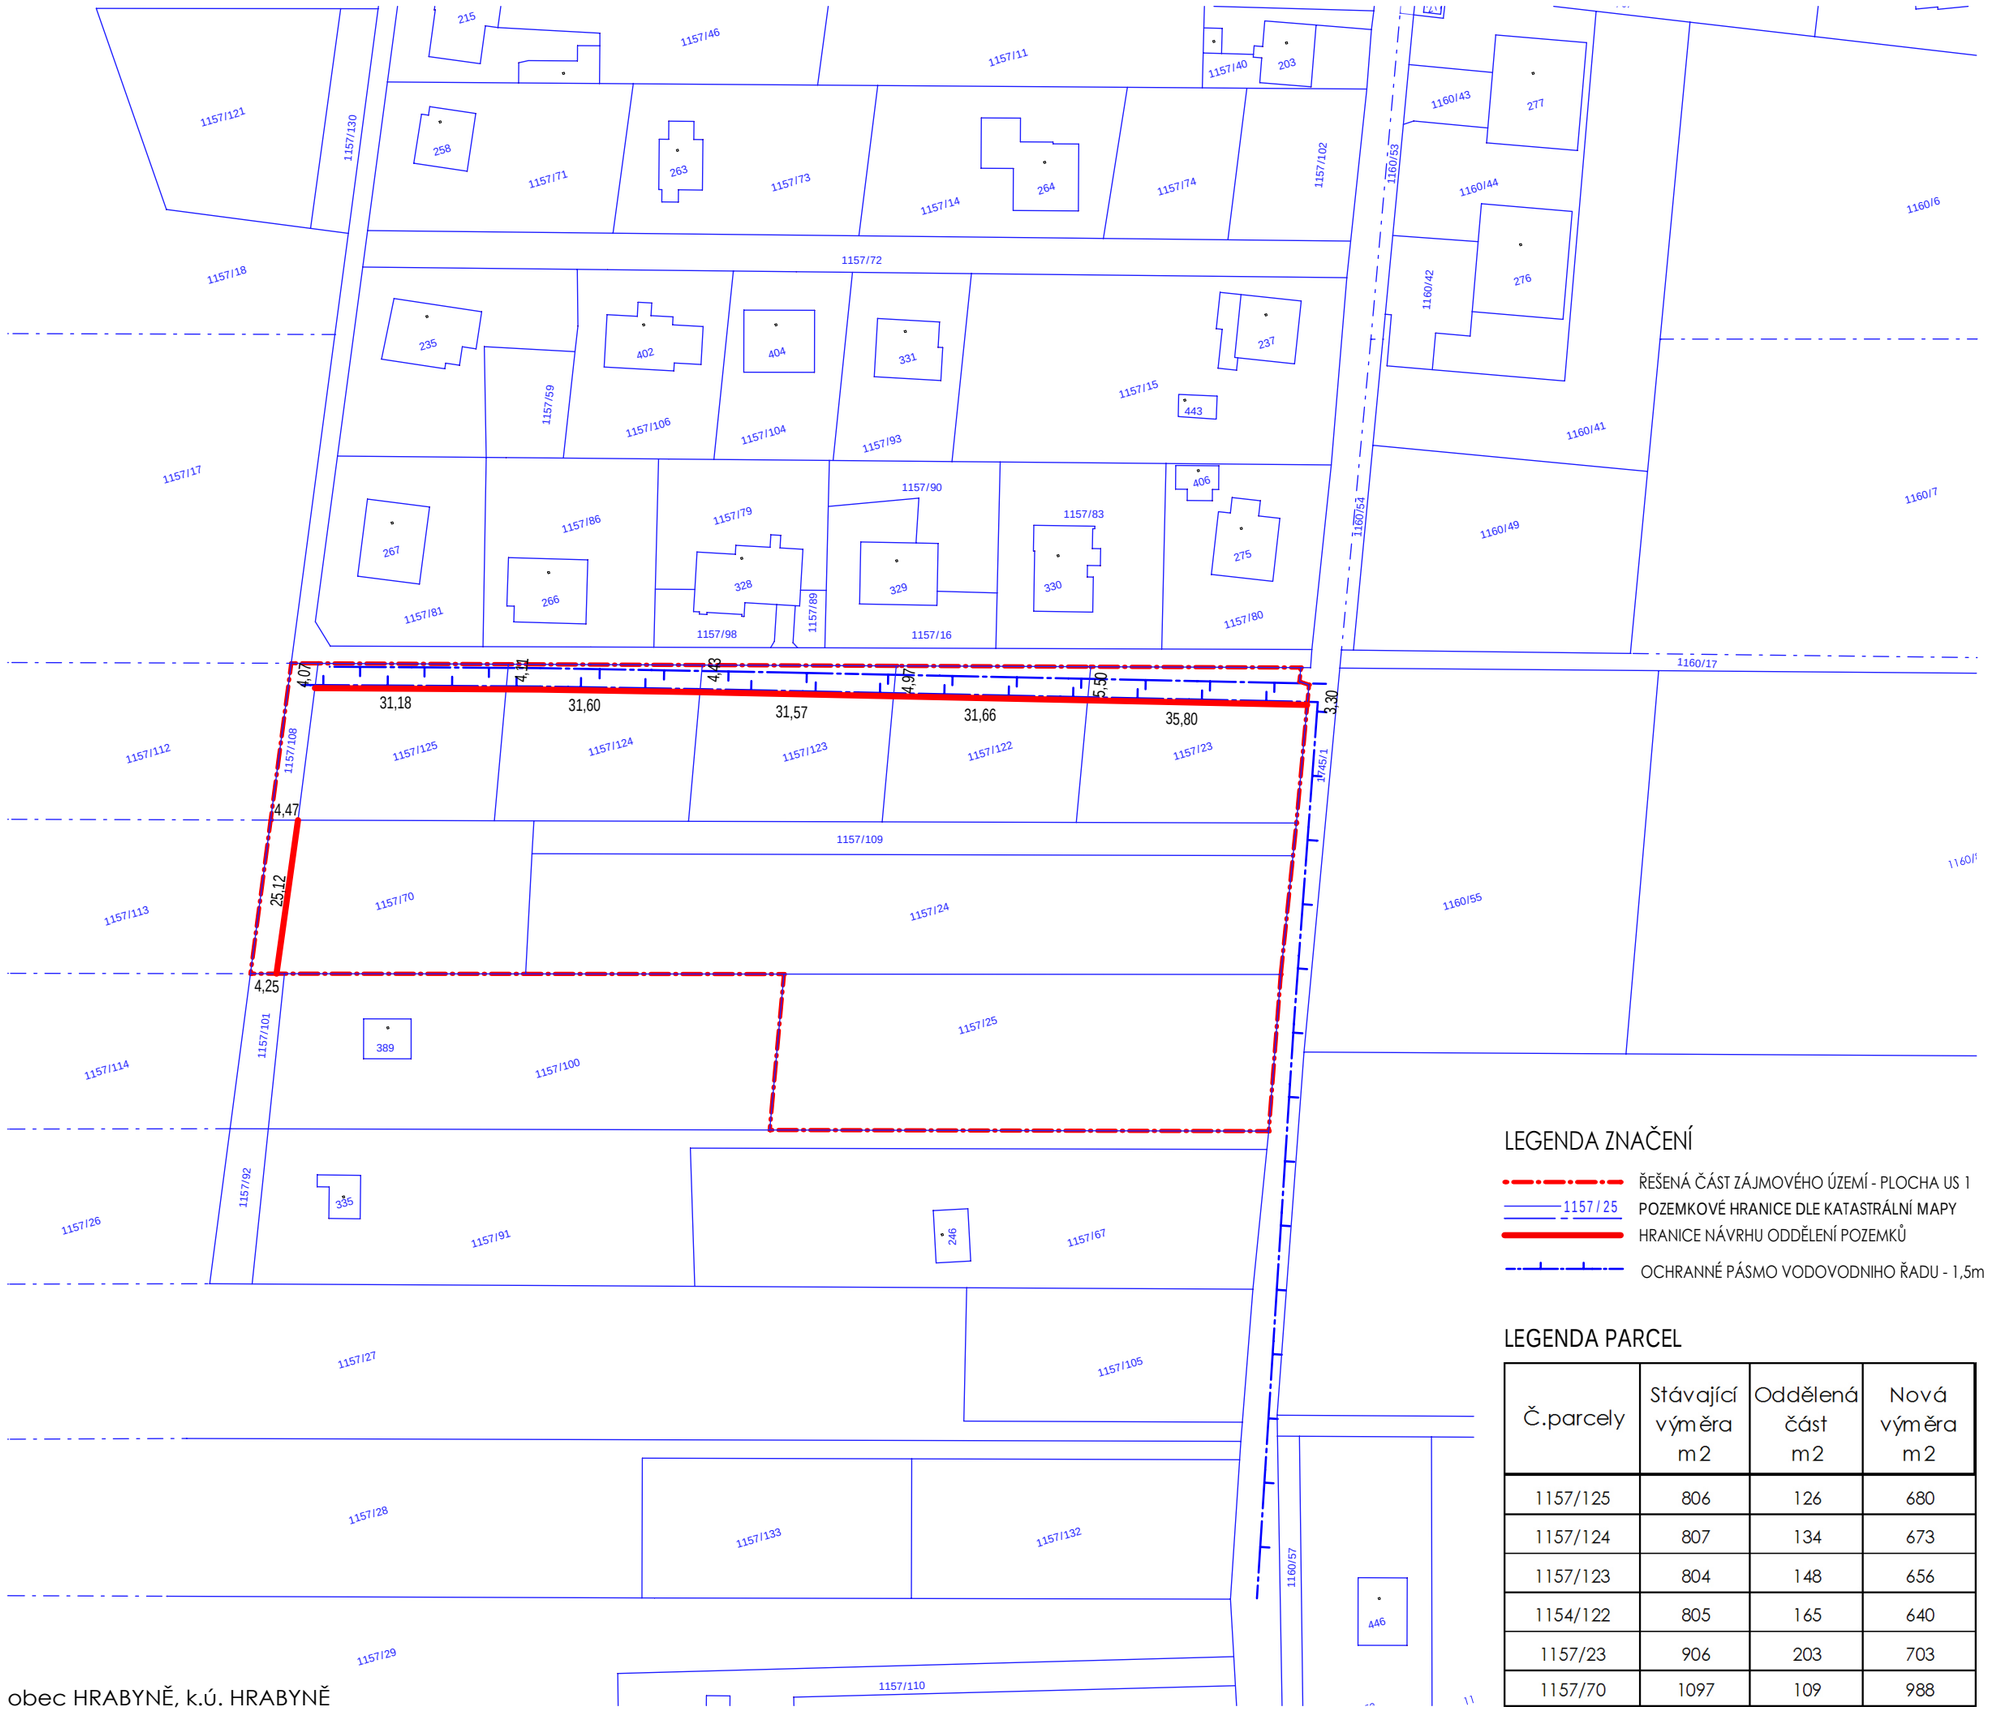

obec HRABYNĚ, k.ú. HRABYNĚ

LEGENDA ZNAČENÍ

- ŘEŠENÁ ČÁST ZÁJMOVÉHO ÚZEMÍ - PLOCHA US 1
- 1157/25 POZEMKOVÉ HRANICE DLE KATASTRÁLNÍ MAPY
- HRANICE NÁVRHU ODDĚLENÍ POZEMKŮ
- OCHRANNÉ PÁSMO VODOVODNIHO ŘADU - 1,5m

LEGENDA PARCEL

Č.parcely	Stávající výměra m2	Oddělená část m2	Nová výměra m2
1157/125	806	126	680
1157/124	807	134	673
1157/123	804	148	656
1154/122	805	165	640
1157/23	906	203	703
1157/70	1097	109	988

Obec HRABYNĚ
Hrabyně 70, 747 63

Územní studie na plochu č.II/5 v obci Hrabyně

SITUACE ODDĚLENÍ PARCEL

1:1000

TECHNICO Opava s.r.o.
Hradecká 1576/51, 746 01 Opava
01/2010