

OHAaÚP MMO
Opava
XII / 2019
1406-2018
594x297
ÚS

Výkres
06

Porizovatel
Místo stavby
Datum
Zakázka č.
Formát
Stupeň

Měřítko
1:1000


STUDIO-D Opava s.r.o.
Krmovská 75e, 746 01 Opava
IČ: 268 33 115
Zodpovědný projektant Ing. arch. Lubomír Dehner
Vypracoval Ing. arch. Lubomír Dehner
www.studio-d.cz

**ÚZEMNÍ STUDIE
PLOCHA KY-Z1 V OPAVĚ**

ZÁSOBOVÁNÍ VODOU A LIKVIDACE ODP. VOD

LEGENDA

- STÁVAJÍCÍ BUDOVY
- PLOCHA VEŘEJNÉHO PROSTRANSTVÍ - ZELENĚ VEŘEJNÁ
- KOMUNIKACE - NÁVRH
- CHODNÍKY A ZPEVNĚNÉ PLOCHY - NÁVRH
- RETENČNÍ A VSAKOVACÍ ZAŘÍZENÍ
- HRANICE ŘEŠENÉHO ÚZEMÍ
- HRANICE PACEK KN
- STAVEBNÍ POZEMKY - NÁVRH
- TELEKOMUNIKAČNÍ ROZVODY STÁVAJÍCÍ
- TELEKOMUNIKAČNÍ ROZVODY - NÁVRH
- ROZVODY VO STÁVAJÍCÍ
- ROZVODY VO - NÁVRH
- ROZVODY NN STÁVAJÍCÍ
- ROZVODY NN - NÁVRH
- STL PLYNOVOD STÁVAJÍCÍ
- STL PLYNOVOD - NÁVRH
- VTL PLYNOVOD STÁVAJÍCÍ
- VTL PLYNOVOD - NÁVRH
- VODOVOD STÁVAJÍCÍ
- VODOVOD - NÁVRH
- KANALIZACE SPLAŠKOVÁ STÁVAJÍCÍ
- KANALIZACE SPLAŠKOVÁ - NÁVRH
- KANALIZACE DEŠŤOVÁ STÁVAJÍCÍ
- KANALIZACE DEŠŤOVÁ - NÁVRH

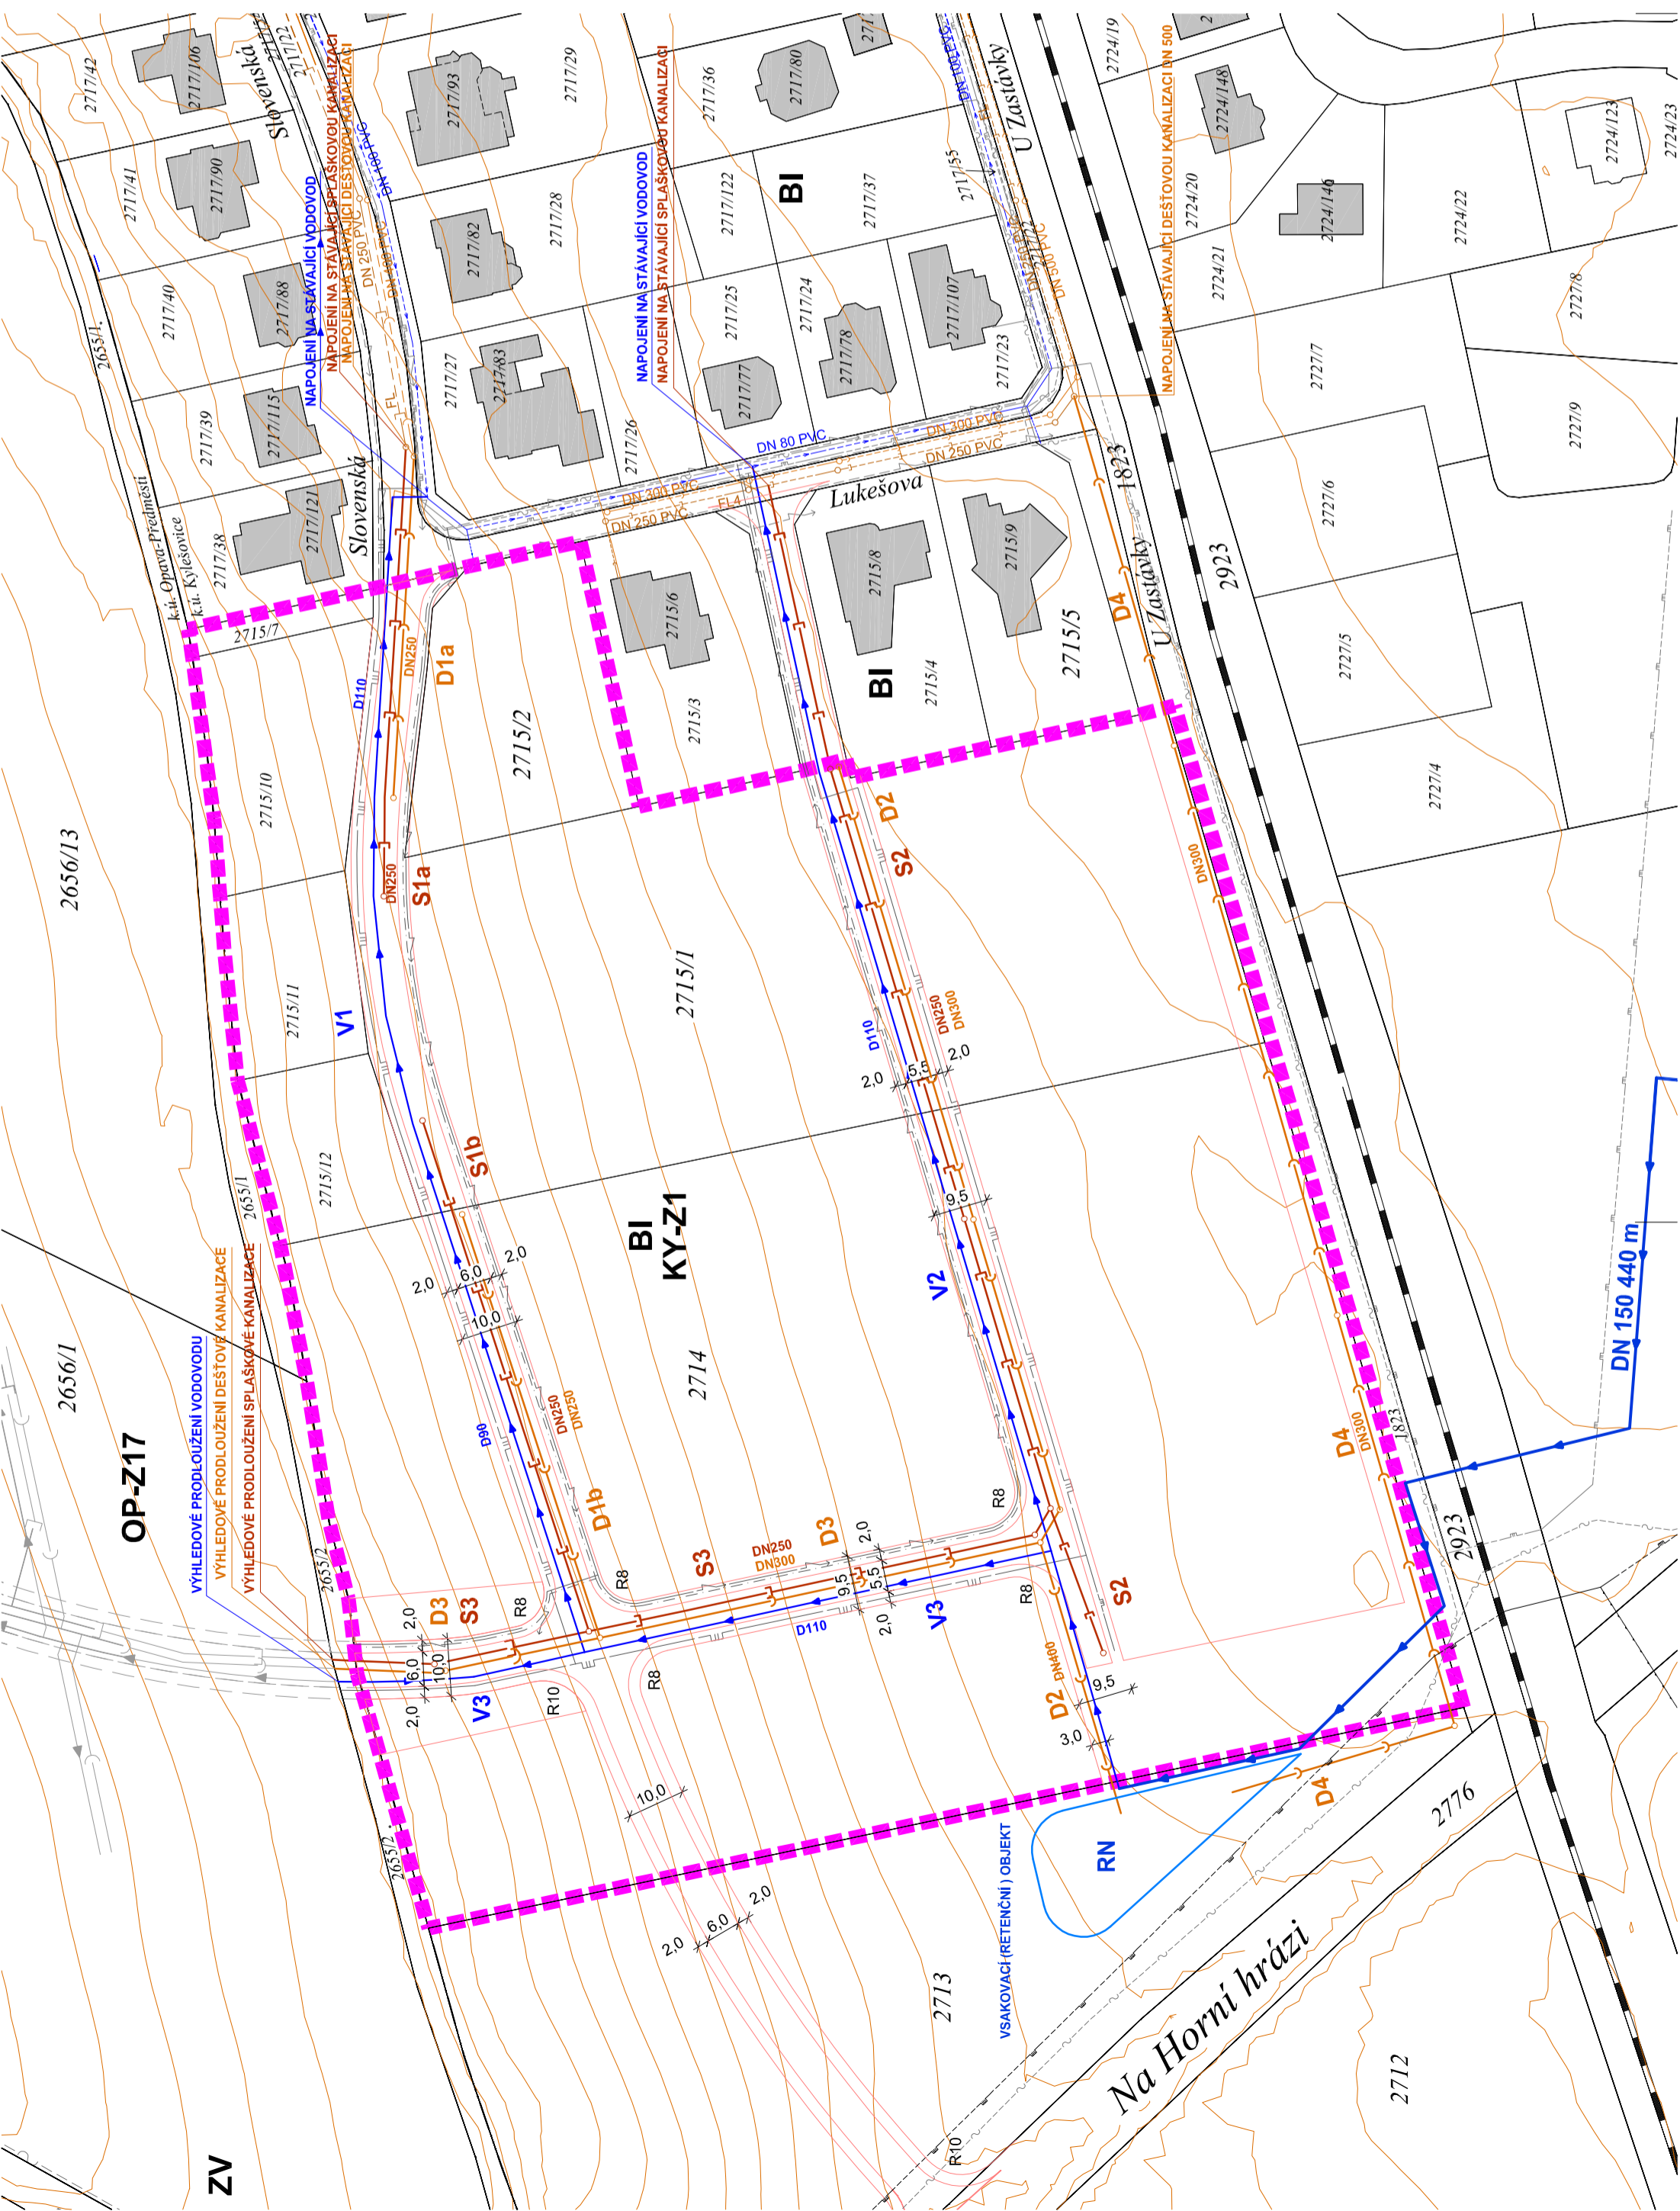

ZV

OP-Z17

BI
KY-Z1

Na Horní hrázi

DN 150 440 m