


VÝKRES ÚZEMNÍCH LIMITŮ
MĚŘÍTKO M 1:1000

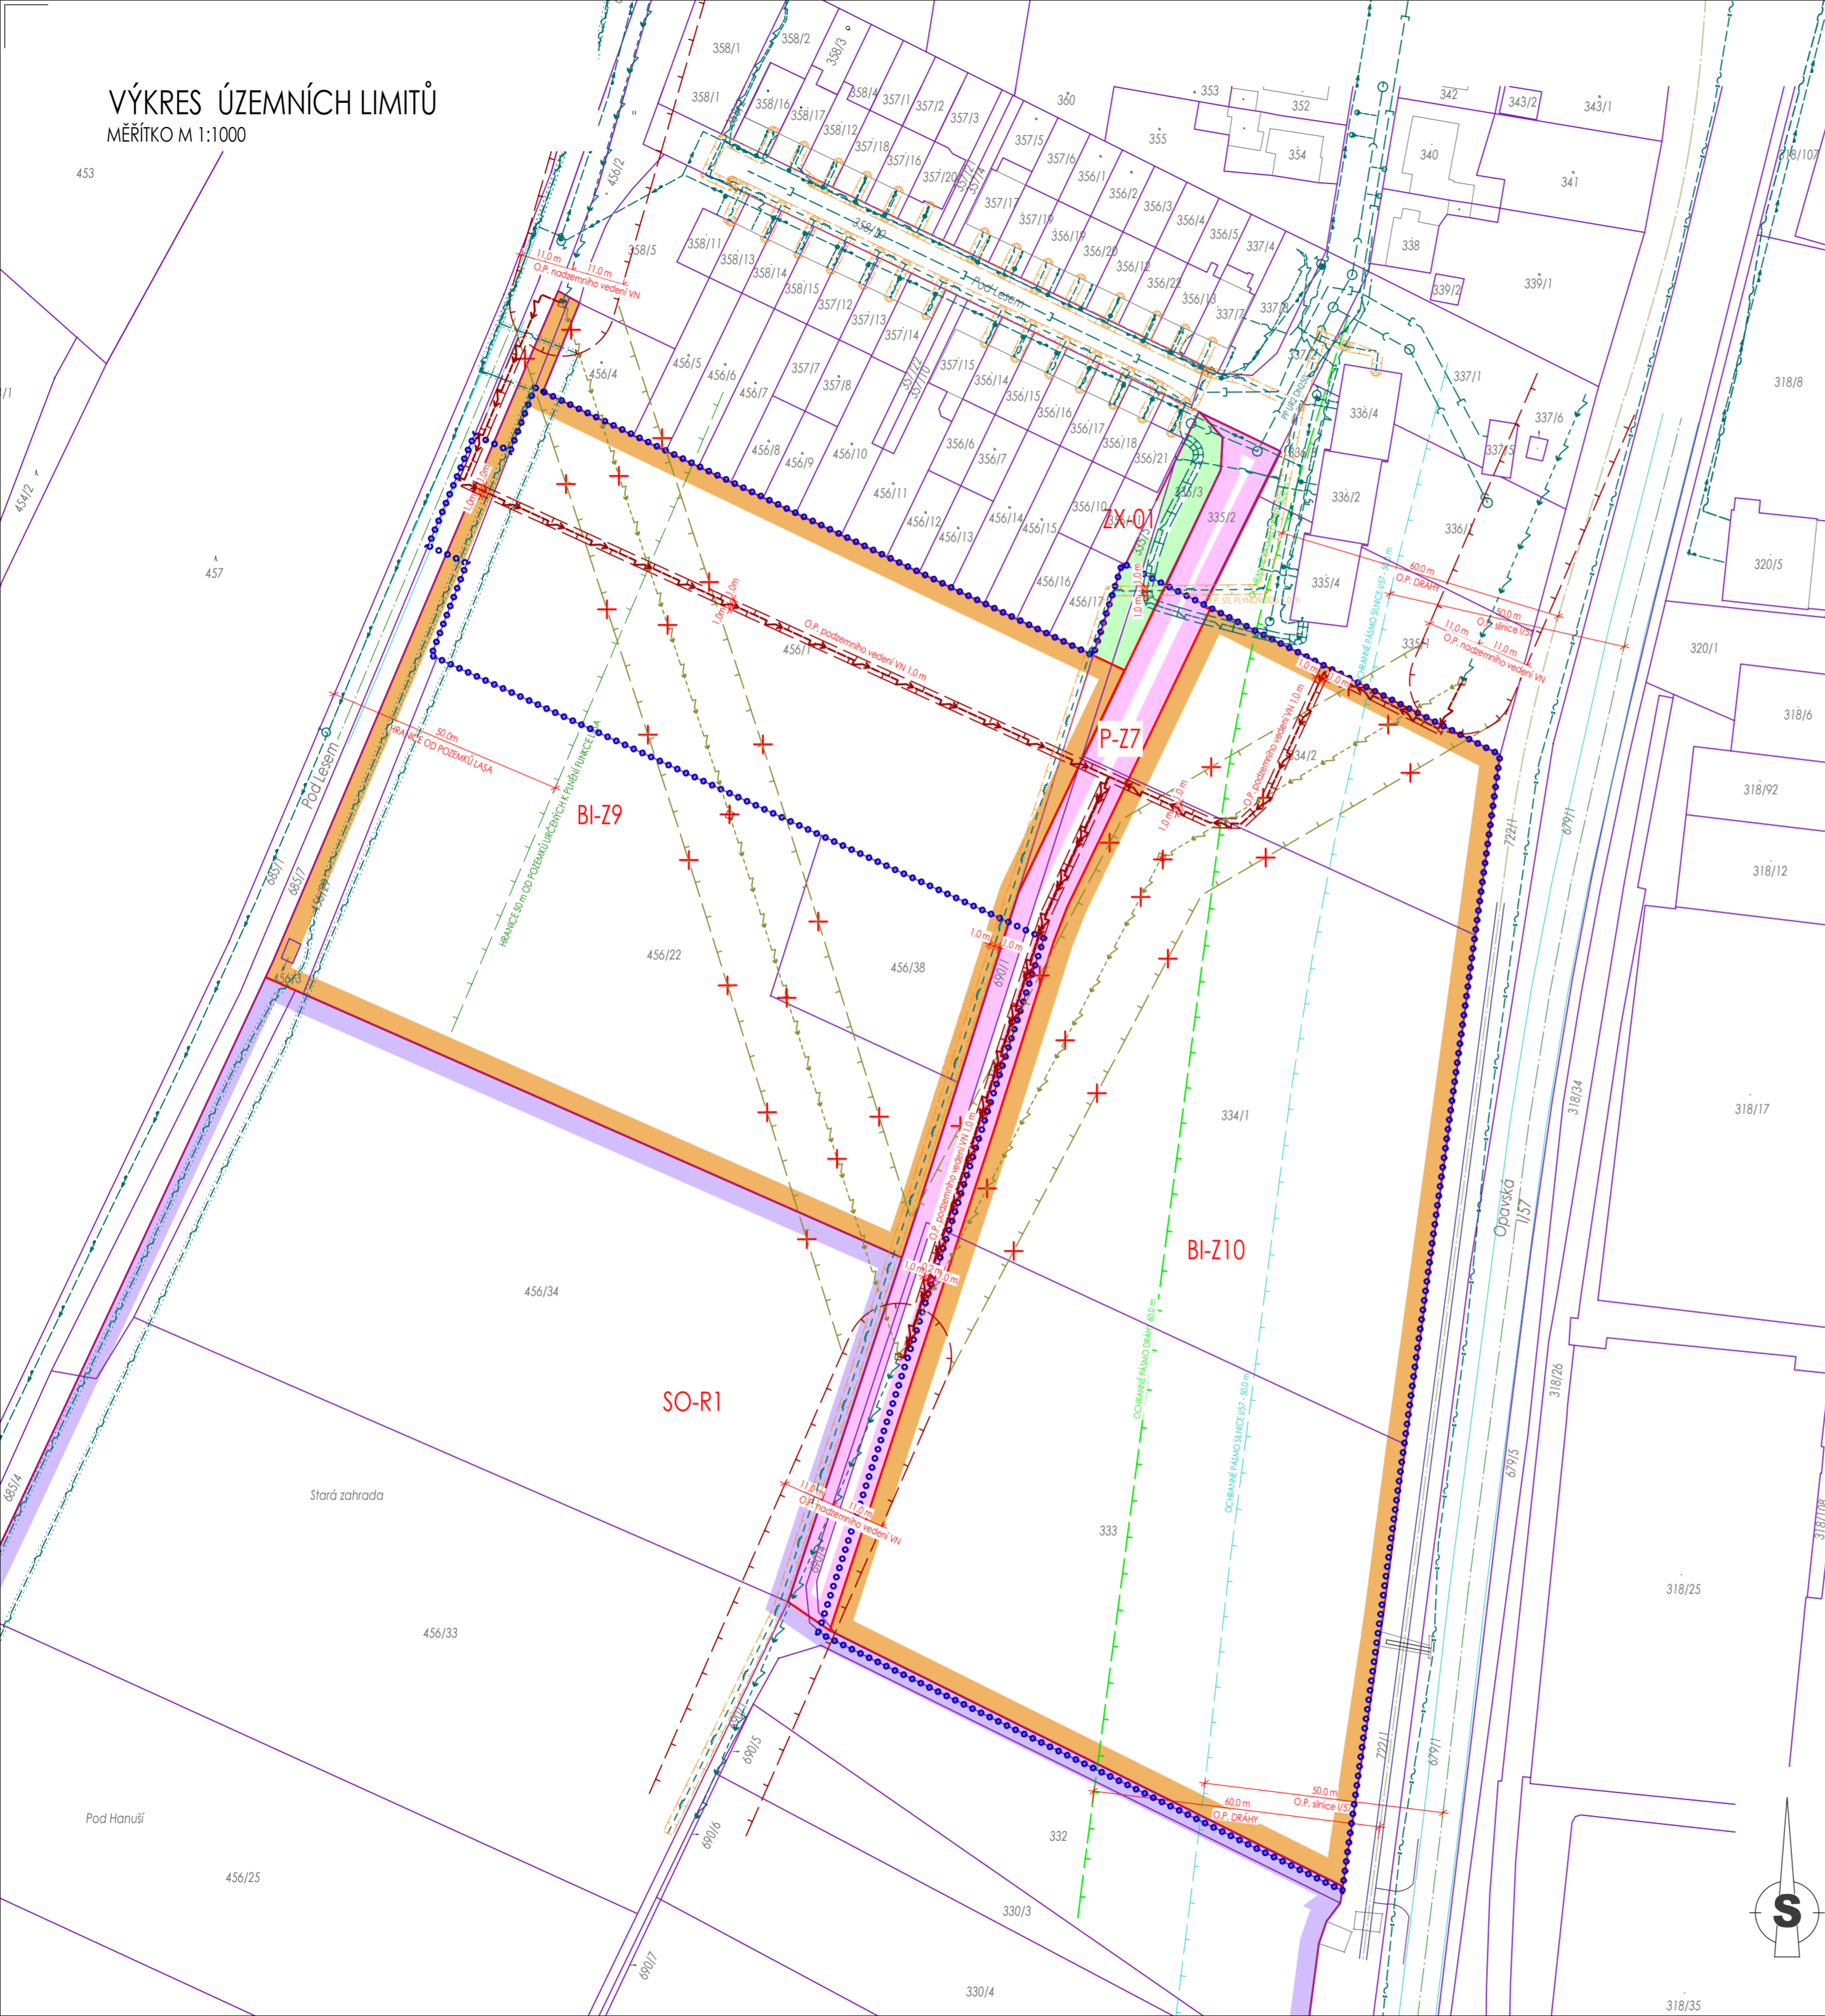

LEGENDA

- HRANICE ŘEŠENÉHO ÚZEMÍ
- PARCELNÍ HRANICE
- OCHRANNÉ PÁSMO DRÁHY - 60.0 m
- OCHRANNÉ PÁSMO SILNICE I. TŘÍDY (I/57) - 50.0 m
- HRANICE 50 m OD POZEMKŮ URČENÝCH K PLNĚNÍ FUNKCE LESA

- PLOCHY BYDLENÍ INDIVIDUÁLNÍHO (BI)
- PLOCHY VEŘEJNÝCH PROSTRANSTVÍ (P)
- PLOCHY ZELENĚ OSTATNÍ A SPECIFIČKÉ (Z)
- PLOCHY SMÍŠENÉ OBYTNÉ (SO)

LEGENDA SÍTÍ

- NOVÝ PLYNOVODNÍ ŘÁD STL
- STÁVAJÍCÍ PLYNOVODNÍ ŘÁD STL
- STÁVAJÍCÍ PLYNOVODNÍ PŘÍPOJKY
- OCHRANNÉ PÁSMO VEDENÍ STL PLYNU 1,0 m
- NOVÝ VODOVODNÍ ŘÁD
- STÁVAJÍCÍ VODOVODNÍ ŘÁD
- NOVÁ DEŠŤOVÁ KANALIZACE
- STÁVAJÍCÍ DEŠŤOVÁ KANALIZACE
- NOVÁ SPLAŠKOVÁ KANALIZACE
- STÁVAJÍCÍ SPLAŠKOVÁ KANALIZACE
- NOVÁ TLAKOVÁ KANALIZACE
- NOVÉ ZEMNÍ VEDENÍ VO
- NOVÉ ZEMNÍ VEDENÍ NN 0,4 kV
- STÁVAJÍCÍ ZEMNÍ VEDENÍ NN 0,4 kV A KABELOVÉ ZEMNÍ PŘÍPOJKY NN 0,4 kV
- OCHRANNÉ PÁSMO VEDENÍ NN, podzemní vedení 1,0 m
- STÁVAJÍCÍ VZDUŠNÉ VEDENÍ VN
- STÁVAJÍCÍ VZDUŠNÉ VEDENÍ VN - RUŠENÉ
- NOVÉ ZEMNÍ VEDENÍ VN - směrové a výškové přeložení stáv. vzdušného vedení VN
- OCHRANNÉ PÁSMO VEDENÍ VN, nadzemní vedení 7,0 m (resp. 10,0 m) + vytvoření vodiče 1,0 m, podzemní vedení 1,0 m
- ZRUŠENÉ OCHRANNÉ PÁSMO
- NOVÁ ZEMNÍ CHRÁNIČKA - PŘÍPRAVA PRO NOVÉ VEDENÍ SEK
- STÁVAJÍCÍ ZEMNÍ KABELOVÉ METALICKÉ VEDENÍ SEK
- STÁVAJÍCÍ ZEMNÍ KABELOVÉ OPTICKÉ VEDENÍ SEK
- OCHRANNÉ PÁSMO VEDENÍ SEK, podzemní vedení 0,5 m
- STÁVAJÍCÍ VZDUŠNÉ SDĚLOVACÍ VEDENÍ

VYZNAČENÁ POZICE VEDENÍ SÍTÍ JE POUZE ORIENTAČNÍ, PŘED ZAHÁJENÍM STAVEBNÍCH PRACÍ JE NUTNÉ VYZNAČIT V PŘEDMĚTNÉM ÚZEMÍ SKUTEČNOU POZICI VEDENÍ SÍTÍ!!!

Územní studie US2 pro plochu BI-Z10
Branka u Opavy

Úřad územního plánování, který schválil využití studie (pořizovatel):	Magistrát města Opavy
Datum schválení využití studie:	28. 6. 2024
Zpracování studie na základě:	Podmínka zpracování stanovena v ÚP – poroženo na podnět vlastníka
„Otisk úředního razítka, podpis“:	

B. - VÝKRESOVÁ ČÁST

Zodp. projektant:	Ing. arch. Karel Komárek
Vypracoval:	Ing. Jan Kostřica
Objednatel:	Kuzník Pavel, Opavská 476, 74741 Hradec nad Moravicí
Místo stavby:	747 41 Branka u Opavy
Parcelly č.:	333, 334/1, 334/2, 456/1, 456/29, 685/7, 690/1, 690/4, kat. úz. Branka u Opavy

Benpro
BENPRO s.r.o., Tešínská 1509/64, 746 01 Opava 1
tel: +420 737 929 759
www.benpro.cz, info@benpro.cz

Stavba:	"ÚZEMNÍ STUDIE US2" PRO PLOCHU BI-Z10, BRANKA U OPAVY
SO:	-
Název výkresu:	VÝKRES ÚZEMNÍCH LIMITŮ

Stupeň:	ÚZEMNÍ STUDIE
Formát:	594 x 420
Měřítko:	1:1000
Datum:	05/2024
Číslo zakázky:	B-24-005
Oddíl:	B.
Číslo výkresu:	04

