


Územní studie US2 pro plochu BI-Z10 Branka u Opavy	
Úřad územního plánování, který schválil využití studie (pořizovatel):	Magistrát města Opavy
Datum schválení využití studie:	28. 6. 2024
Zpracování studie na základě:	Podmínka zpracování stanovena v ÚP – požádáno na podnět vlastníka
Otok úředního razítka, podpis:	

LEGENDA SÍTÍ	
	- NOVÝ PLYNOVODNÍ ŘÁD STL
	- STÁVAJÍCÍ PLYNOVODNÍ ŘÁD STL
	- STÁVAJÍCÍ PLYNOVODNÍ PŘÍPOJKY - OCHRANNÉ PÁSMO VEDENÍ STL PLYNU 1,0 m
	- NOVÝ VODOVODNÍ ŘÁD
	- STÁVAJÍCÍ VODOVODNÍ ŘÁD
	- NOVÁ DEŠŤOVÁ KANALIZACE
	- STÁVAJÍCÍ DEŠŤOVÁ KANALIZACE
	- NOVÁ SPRAŠOVÁ KANALIZACE
	- STÁVAJÍCÍ SPRAŠOVÁ KANALIZACE
	- NOVÁ TLAKOVÁ KANALIZACE
	- NOVÉ ZEMNÍ VEDENÍ VO
	- NOVÉ ZEMNÍ VEDENÍ NN 0,4 kV
	- STÁVAJÍCÍ ZEMNÍ VEDENÍ NN 0,4 kV A KABELOVÉ ZEMNÍ PŘÍPOJKY NN 0,4 kV
	- OCHRANNÉ PÁSMO VEDENÍ NN, pozemní vedení 1,0 m
	- STÁVAJÍCÍ VZDUŠNÉ VEDENÍ VN
	- STÁVAJÍCÍ VZDUŠNÉ VEDENÍ VN - RUSĚNÉ
	- NOVÉ ZEMNÍ VEDENÍ VN - směrové a výškové přeložení stáv. vzdušného vedení VN
	- OCHRANNÉ PÁSMO VEDENÍ VN, nadzemní vedení 7,0 m (resp. 10,0 m) + vyložení vodiče 1,0 m, pozemní vedení 1,0 m
	- RUSĚNÉ OCHRANNÉ PÁSMO
	- NOVÁ ZEMNÍ CHRÁNKA - PŘÍPRAVA PRO NOVÉ VEDENÍ SEK
	- STÁVAJÍCÍ ZEMNÍ KABELOVÉ METALICKÉ VEDENÍ SEK
	- STÁVAJÍCÍ ZEMNÍ KABELOVÉ OPTICKÉ VEDENÍ SEK
	- OCHRANNÉ PÁSMO VEDENÍ SEK, pozemní vedení 0,5 m
	- STÁVAJÍCÍ VZDUŠNÉ SŽELOVACÍ VEDENÍ

VYZNAČENÁ POZICE VEDENÍ SÍTÍ JE POLIZE ORIENTAČNÍ, PŘED ZAŘADJENÍM STAVEBNÍCH PRACÍ JE NUTNÉ VYZNAČIT V PŘEDMĚTNÉM ÚZEMÍ SKUTEČNOU POZICI VEDENÍ SÍTÍ!!!

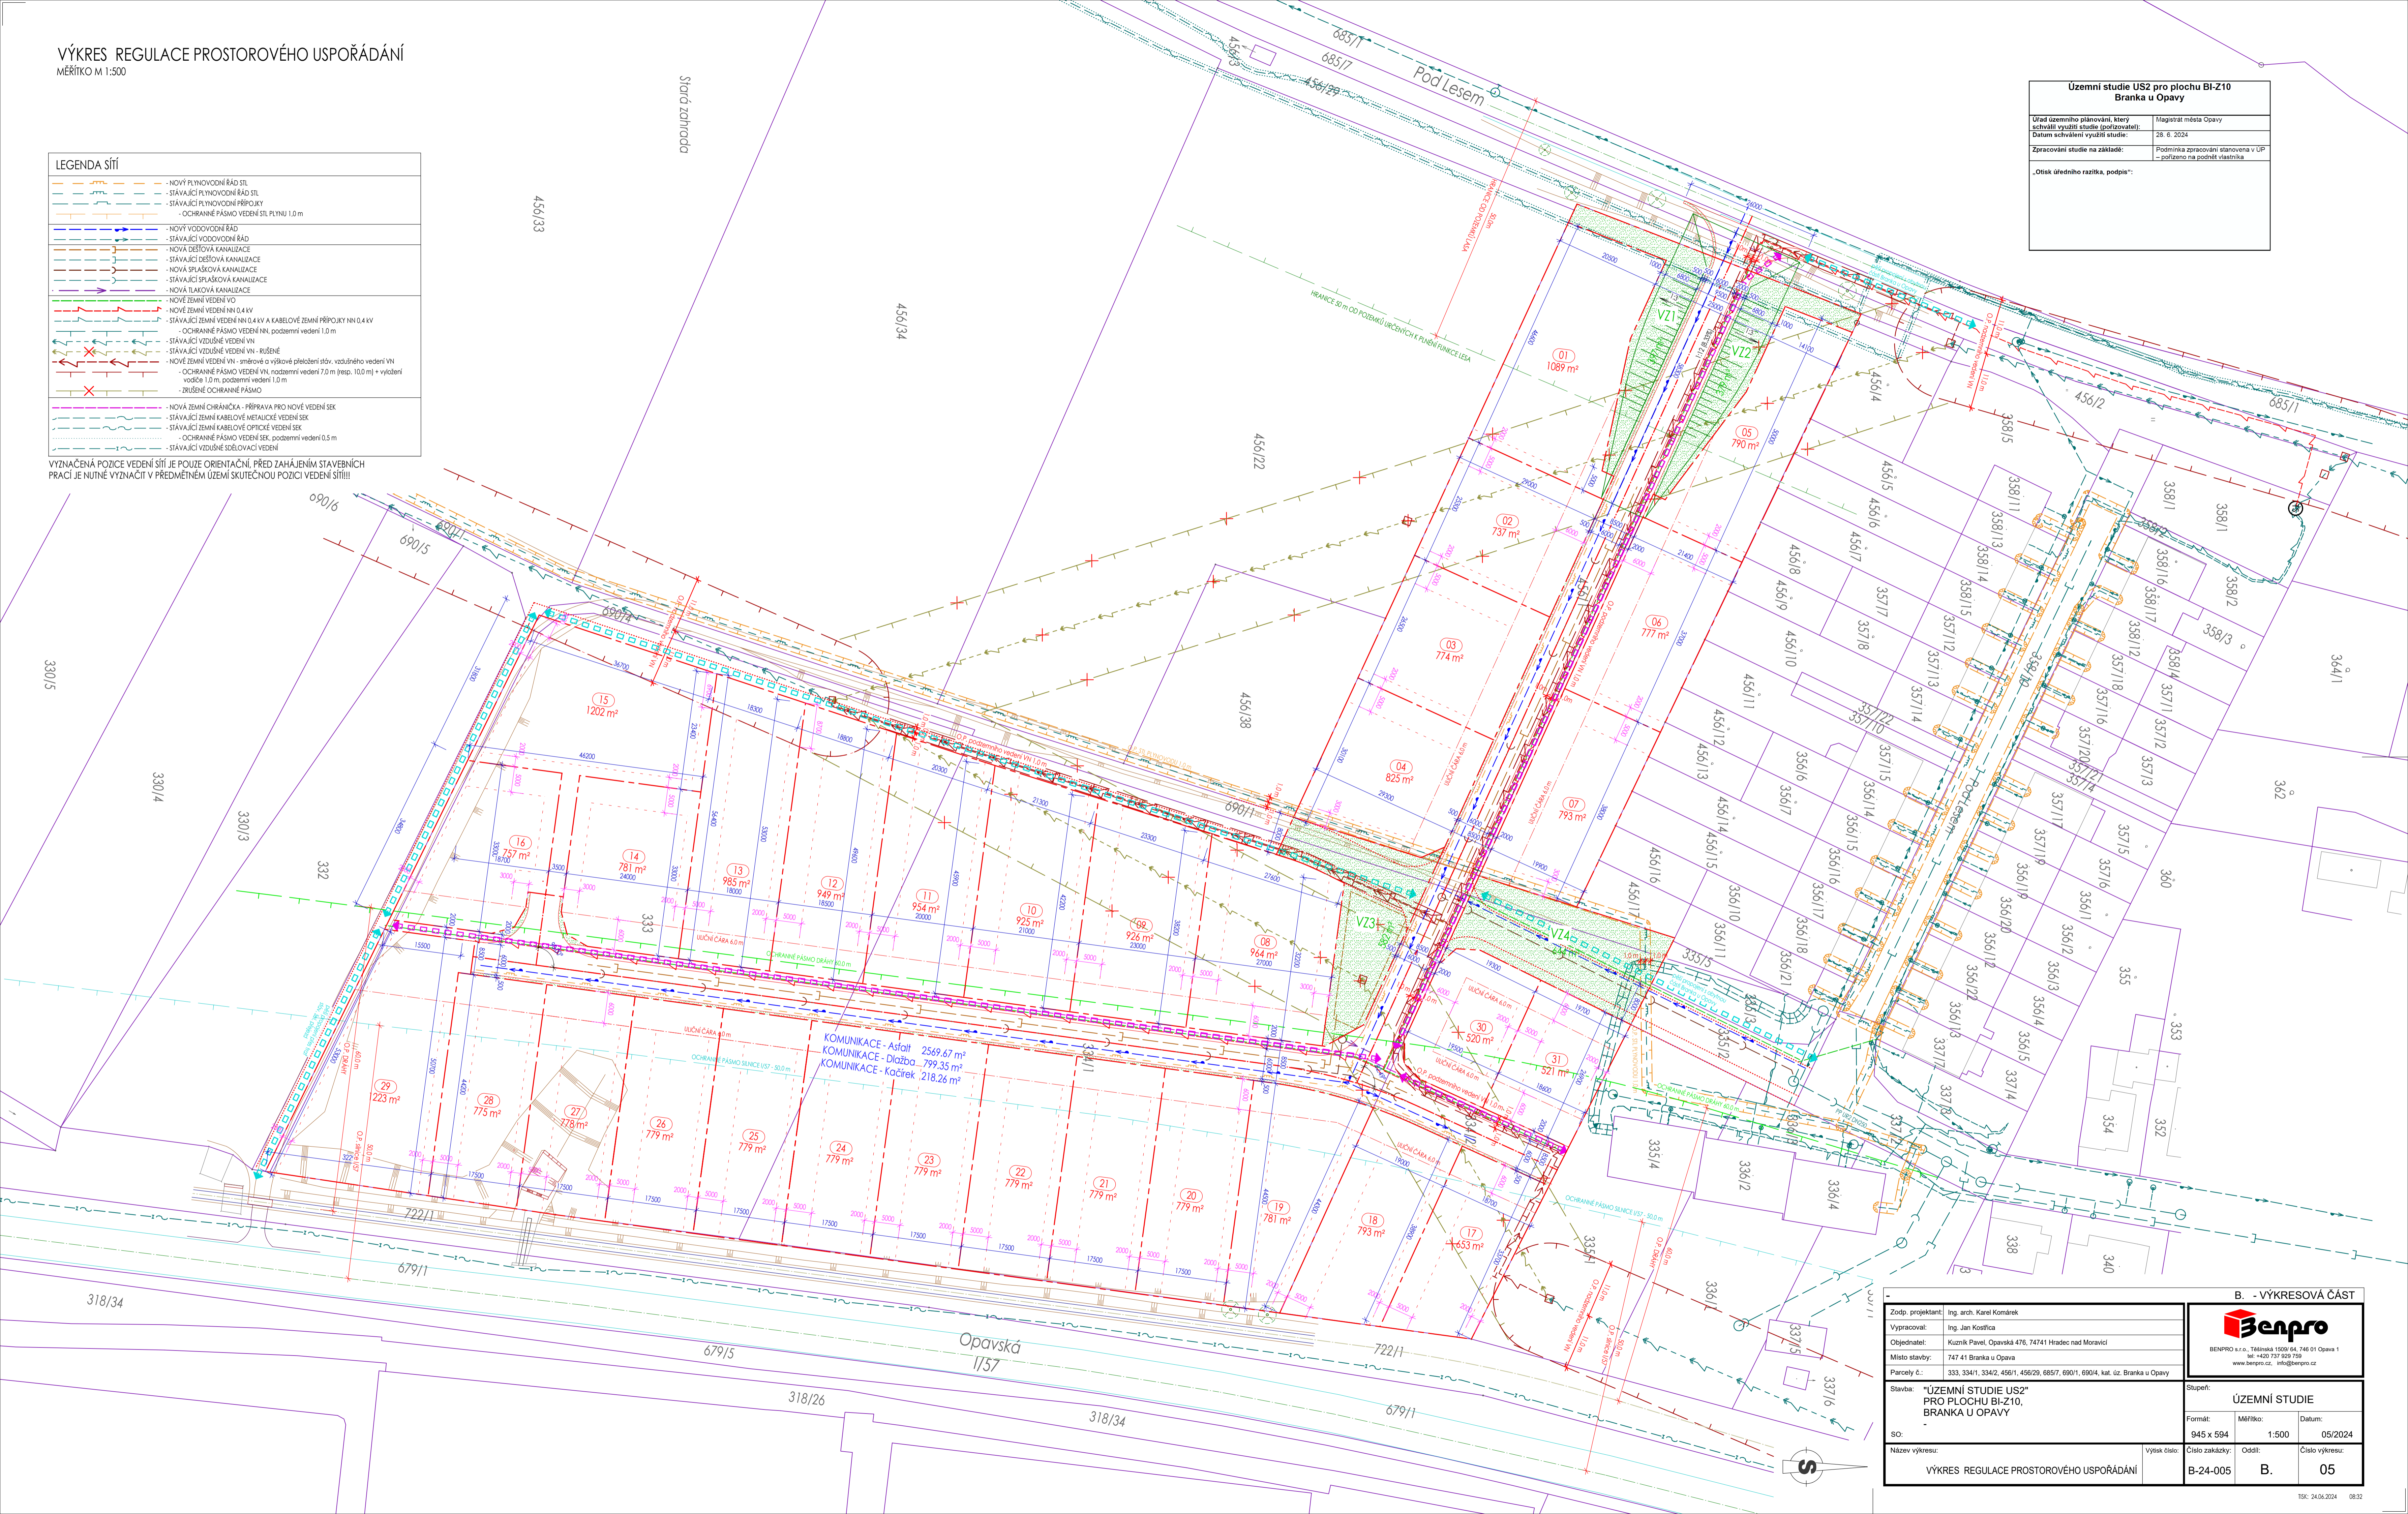

B. - VÝKRESOVÁ ČÁST	
Zodp. projektant:	Ing. arch. Karel Komárek
Vypracoval:	Ing. Jan Kostíla
Objednatel:	Kuzník Pavel, Opavská 476, 74741 Hradec nad Moravicí
Místo stavby:	747 41 Branka u Opavy
Parcely č.:	333, 334/1, 334/2, 456/1, 456/29, 685/7, 690/1, 690/4, kat. úz. Branka u Opavy
Stavba: "ÚZEMNÍ STUDIE US2" PRO PLOCHU BI-Z10, BRANKA U OPAVY	
SO:	
Název výkresu:	VÝKRES REGULACE PROSTOROVÉHO USPOŘÁDÁNÍ
Výška číslo:	
Číslo zakázky:	B-24-005
Oddíl:	B.
Číslo výkresu:	05
BENPRO s.r.o., Těšská 1500/64, 746 01 Opava 1 tel: +420 737 520 730 www.benpro.cz, info@benpro.cz	
Formát:	945 x 594
Měřítko:	1:500
Datum:	05/2024