



VÝKRES DOPRAVNÍ INFRASTRUKTURY
MĚŘÍTKO M 1:1000

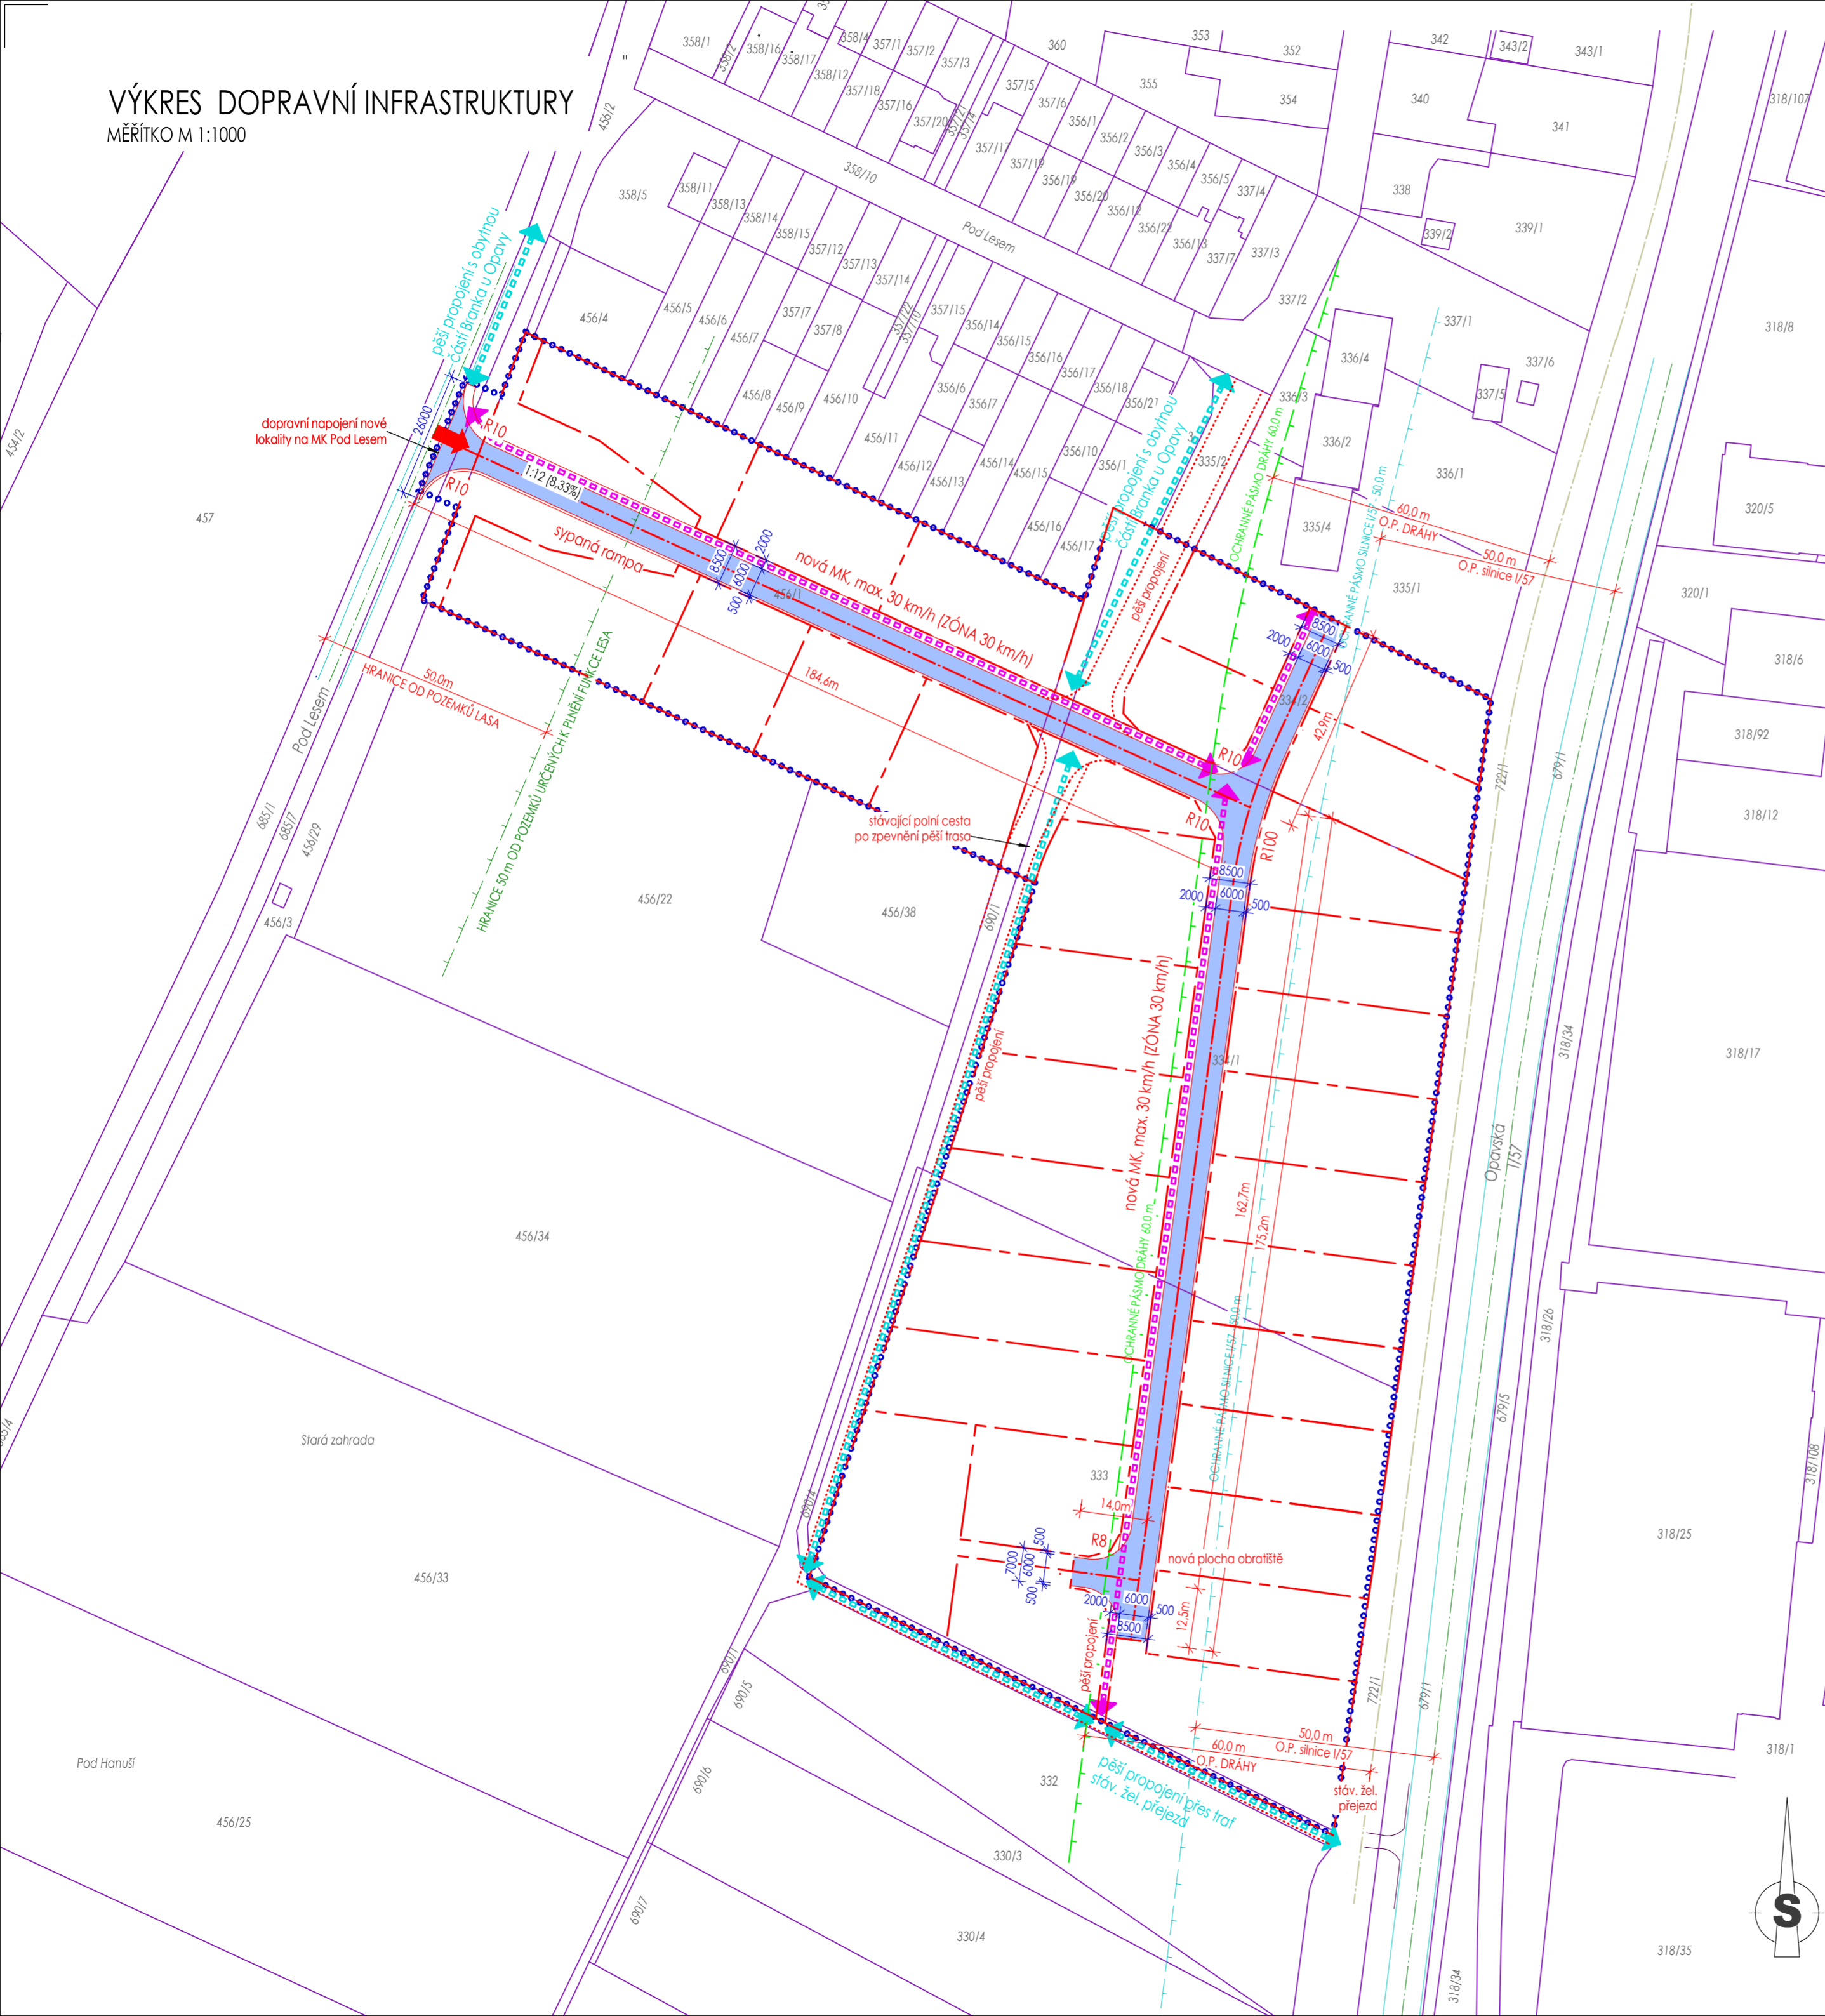

LEGENDA

- HRANICE ŘEŠENÉHO ÚZEMÍ
- PARCELNÍ HRANICE
- - - NOVÉ PROJEKTOVANÉ DĚLENÍ PARCEL
- ➔ HLAVNÍ PŘÍJEZD DO LOKALITY
- ⏏ REZERVA PRO MOŽNÉ BUDOUCÍ DOPRAVNÍ PROPOJENÍ
- ⬄ PĚŠÍ TRASY - NÁVRH PĚŠÍCH KOMUNIKACÍ
- ⬄ PĚŠÍ TRASY - MOŽNÁ PĚŠÍ PROPOJENÍ S OKOLNÍMI KOMUNIKACEMI

Územní studie US2 pro plochu BI-Z10 Branka u Opavy	
Úřad územního plánování, který schválil využití studie (pořizovatel):	Magistrát města Opavy
Datum schválení využití studie:	28. 6. 2024
Zpracování studie na základě:	Podmínka zpracování stanovena v UP – pořízeno na podnět vlastníka
„Otisk úředního razítka, podpis“:	

B. - VÝKRESOVÁ ČÁST									
Zodp. projektant:	Ing. arch. Karel Komárek	 <p>BENPRO s.r.o., Tešínská 1509/64, 746 01 Opava 1 tel: +420 737 929 759 www.benpro.cz, info@benpro.cz</p>	<p>Stupeň: ÚZEMNÍ STUDIE</p> <table border="1"> <tr> <td>Formát:</td> <td>Měřítko:</td> <td>Datum:</td> </tr> <tr> <td>594 x 420</td> <td>1:1000</td> <td>05/2024</td> </tr> </table>	Formát:	Měřítko:	Datum:	594 x 420	1:1000	05/2024
Formát:	Měřítko:			Datum:					
594 x 420	1:1000			05/2024					
Vypracoval:	Ing. Jan Kostřica								
Objednatel:	Kuzník Pavel, Opavská 476, 74741 Hradec nad Moravicí								
Místo stavby:	747 41 Branka u Opavy								
Parcely č.:	333, 334/1, 334/2, 456/1, 456/29, 685/7, 690/1, 690/4, kat. úz. Branka u Opavy								
Stavba: "ÚZEMNÍ STUDIE US2" PRO PLOCHU BI-Z10, BRANKA U OPAVY		SO: -							
Název výkresu:	Výkres číslo:	Číslo zakázky:	Oddíl:						
VÝKRES DOPRAVNÍ INFRASTRUKTURY		B-24-005	B.						
		Číslo výkresu:	06						

