


PŮDORYS 1.N.P. – STÁVAJÍCÍ STAV

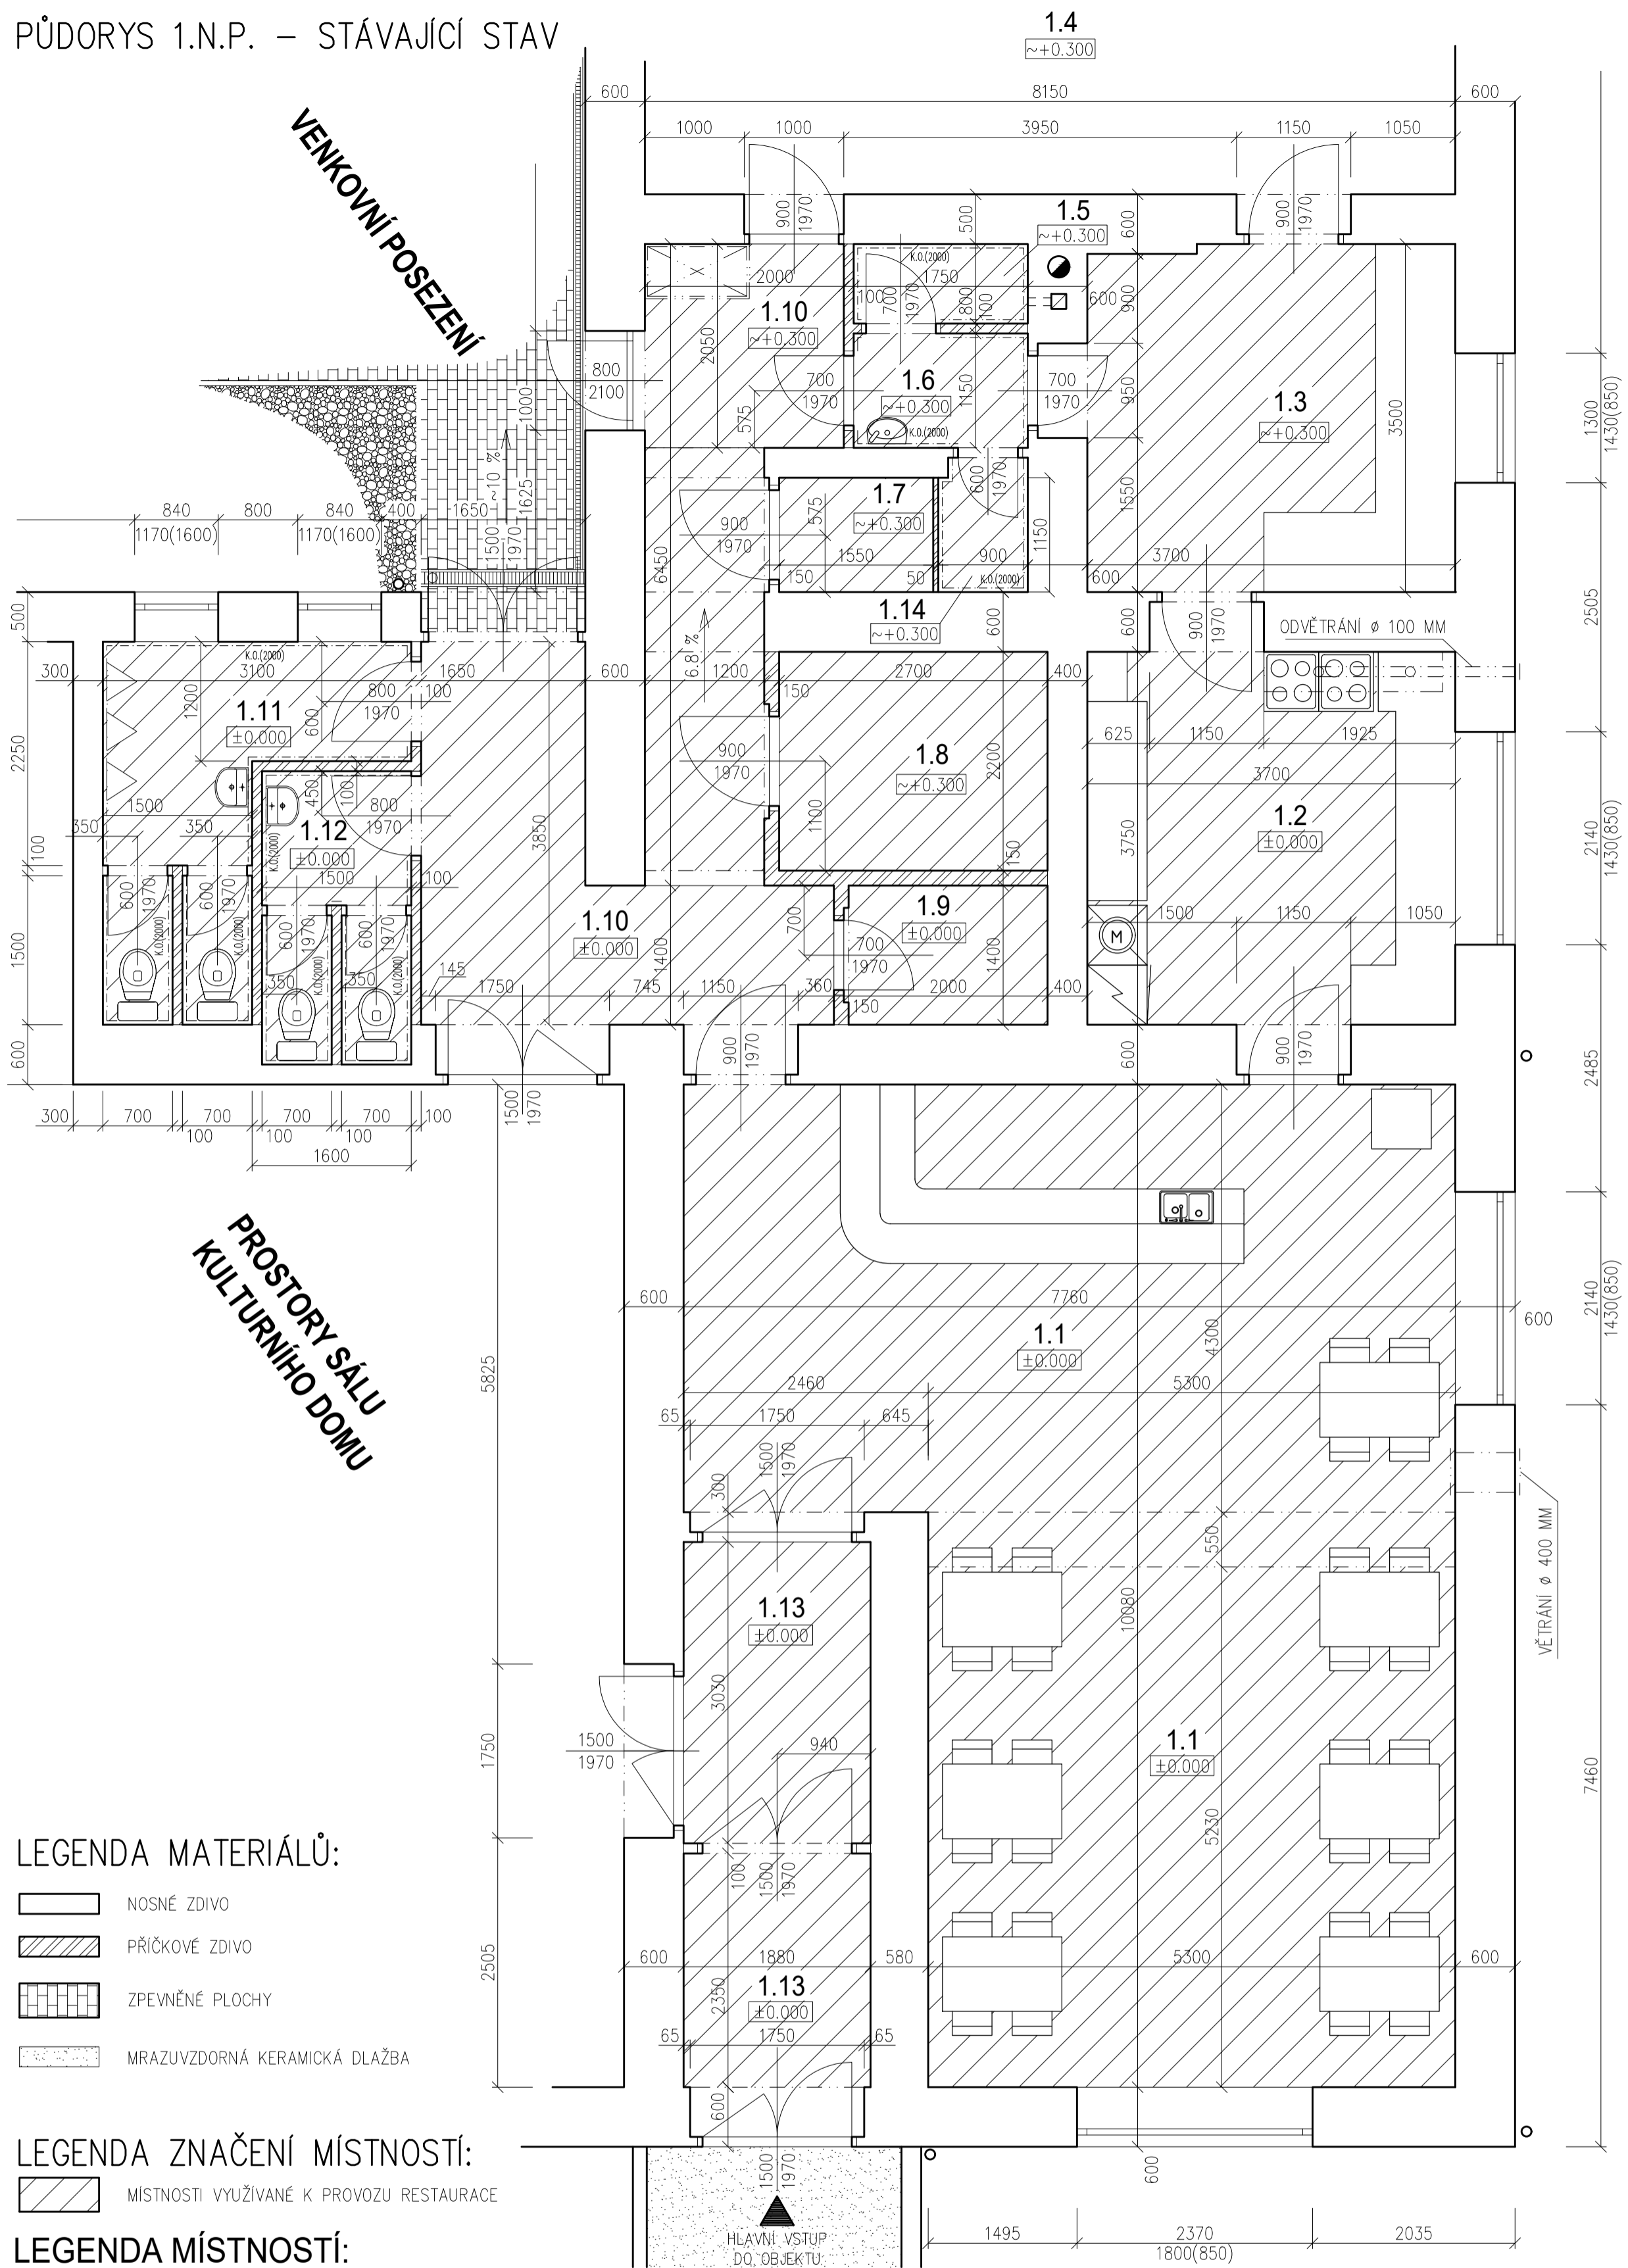

LEGENDA MATERIÁLŮ:

- NOSNÉ ZDIVO
- PŘÍČKOVÉ ZDIVO
- ZPEVNĚNÉ PLOCHY
- MRAZUVZDORNÁ KERAMICKÁ DLAŽBA

LEGENDA ZNAČENÍ MÍSTNOSTÍ:

- MÍSTNOSTI VYUŽÍVANÉ K PROVOZU RESTAURACE

LEGENDA MÍSTNOSTÍ:

ČÍS.	ÚČEL MÍSTNOSTI	S.V. m	PLOCHA m ²	DRUH PODLAHY	ZVLÁŠTNÍ ÚPRAVY
1.1	RESTAURACE	2.940	64.00	KERAMICKÁ DLAŽBA	KERAMICKÝ SOKL (100 MM) DŘEVĚNÝ PODHLÉD
1.2	KUCHYŇ	2.940	13.88	KERAMICKÁ DLAŽBA	KERAMICKÝ SOKL (100 MM)
1.3	SKLAD	2.640	13.88	KERAMICKÁ DLAŽBA	KERAMICKÝ SOKL (100 MM)
1.4	SALÓNEK	2.640	41.51	KERAMICKÁ DLAŽBA	KERAMICKÝ SOKL (100 MM)
1.5	WC PERSONÁL	2.640	1.40	KERAMICKÁ DLAŽBA	KERAMICKÝ OBKLAD (V. 2000 MM)
1.6	UMÝVÁRNA PERSONÁL	2.640	2.01	KERAMICKÁ DLAŽBA	KERAMICKÝ OBKLAD (V. 2000 MM)
1.7	TECHNICKÁ MÍSTNOST	2.640	2.88	KERAMICKÁ DLAŽBA	KERAMICKÝ SOKL (100 MM)
1.8	SKLAD	2.640	5.94	KERAMICKÁ DLAŽBA	KERAMICKÝ SOKL (100 MM)
1.9	ÚKLIDOVÁ KOMORA	2.940	2.80	KERAMICKÁ DLAŽBA	KERAMICKÝ SOKL (100 MM)
1.10	CHODBA	2.640-2.940	19.23	KERAMICKÁ DLAŽBA	KERAMICKÝ SOKL (100 MM)
1.11	WC MUŽI – HOSTÉ	2.940	7.70	KERAMICKÁ DLAŽBA	KERAMICKÝ OBKLAD (V. 2000 MM)
1.12	WC ŽENY – HOSTÉ	2.940	4.40	KERAMICKÁ DLAŽBA	KERAMICKÝ OBKLAD (V. 2000 MM)
1.13	CHODBA	2.940	10.30	KERAMICKÁ DLAŽBA	KERAMICKÝ SOKL (100 MM)
1.14	ŠATNA PERSONÁL	2.940	1,1	KERAMICKÁ DLAŽBA	KERAMICKÝ OBKLAD (V. 2000 MM)

1.N.P. = ±0.000

POZNÁMKA:

ZAMĚŘENÍ STÁVAJÍCÍHO STAVU BYLO PROVEDENO PŘI PROVOZU V DOTČENÝCH PROSTORÁCH NĚKTERÉ KOTY JSOU PROTO STANOVENY DOPOČTEM, PŘÍPADNĚ ORIENTAČNĚ.

ZODP.PROJEKTANT	VYPRACOVAL	KRESLIL		
ING. KAVAN MARTIN	ING. KAVAN MARTIN	ING. KAVAN MARTIN		
KRAJ: MS	OKRES: OPAVA	OBEC: MILOSTOVICE	DATUM	11/2018
STAVEBNÍK: MĚSTSKÁ ČÁST MILOSTOVICE, LIHOVARSKÁ 17			FORMÁT	6x4
NÁZEV A MÍSTO STAVBY			ÚČEL	STÁVAJÍCÍ STAV
KULTURNÍ DŮM MILOSTOVICE				
PRASKOVO NÁMĚSTÍ č.p.25, OPAVA-MILOSTOVICE, PARC.Č. 2/1				
OBSAH VÝKRESU			MĚRÍTKO	Č.VÝKRESU
PŮDORYS 1.N.P. – STÁVAJÍCÍ STAV			1:50	1.

