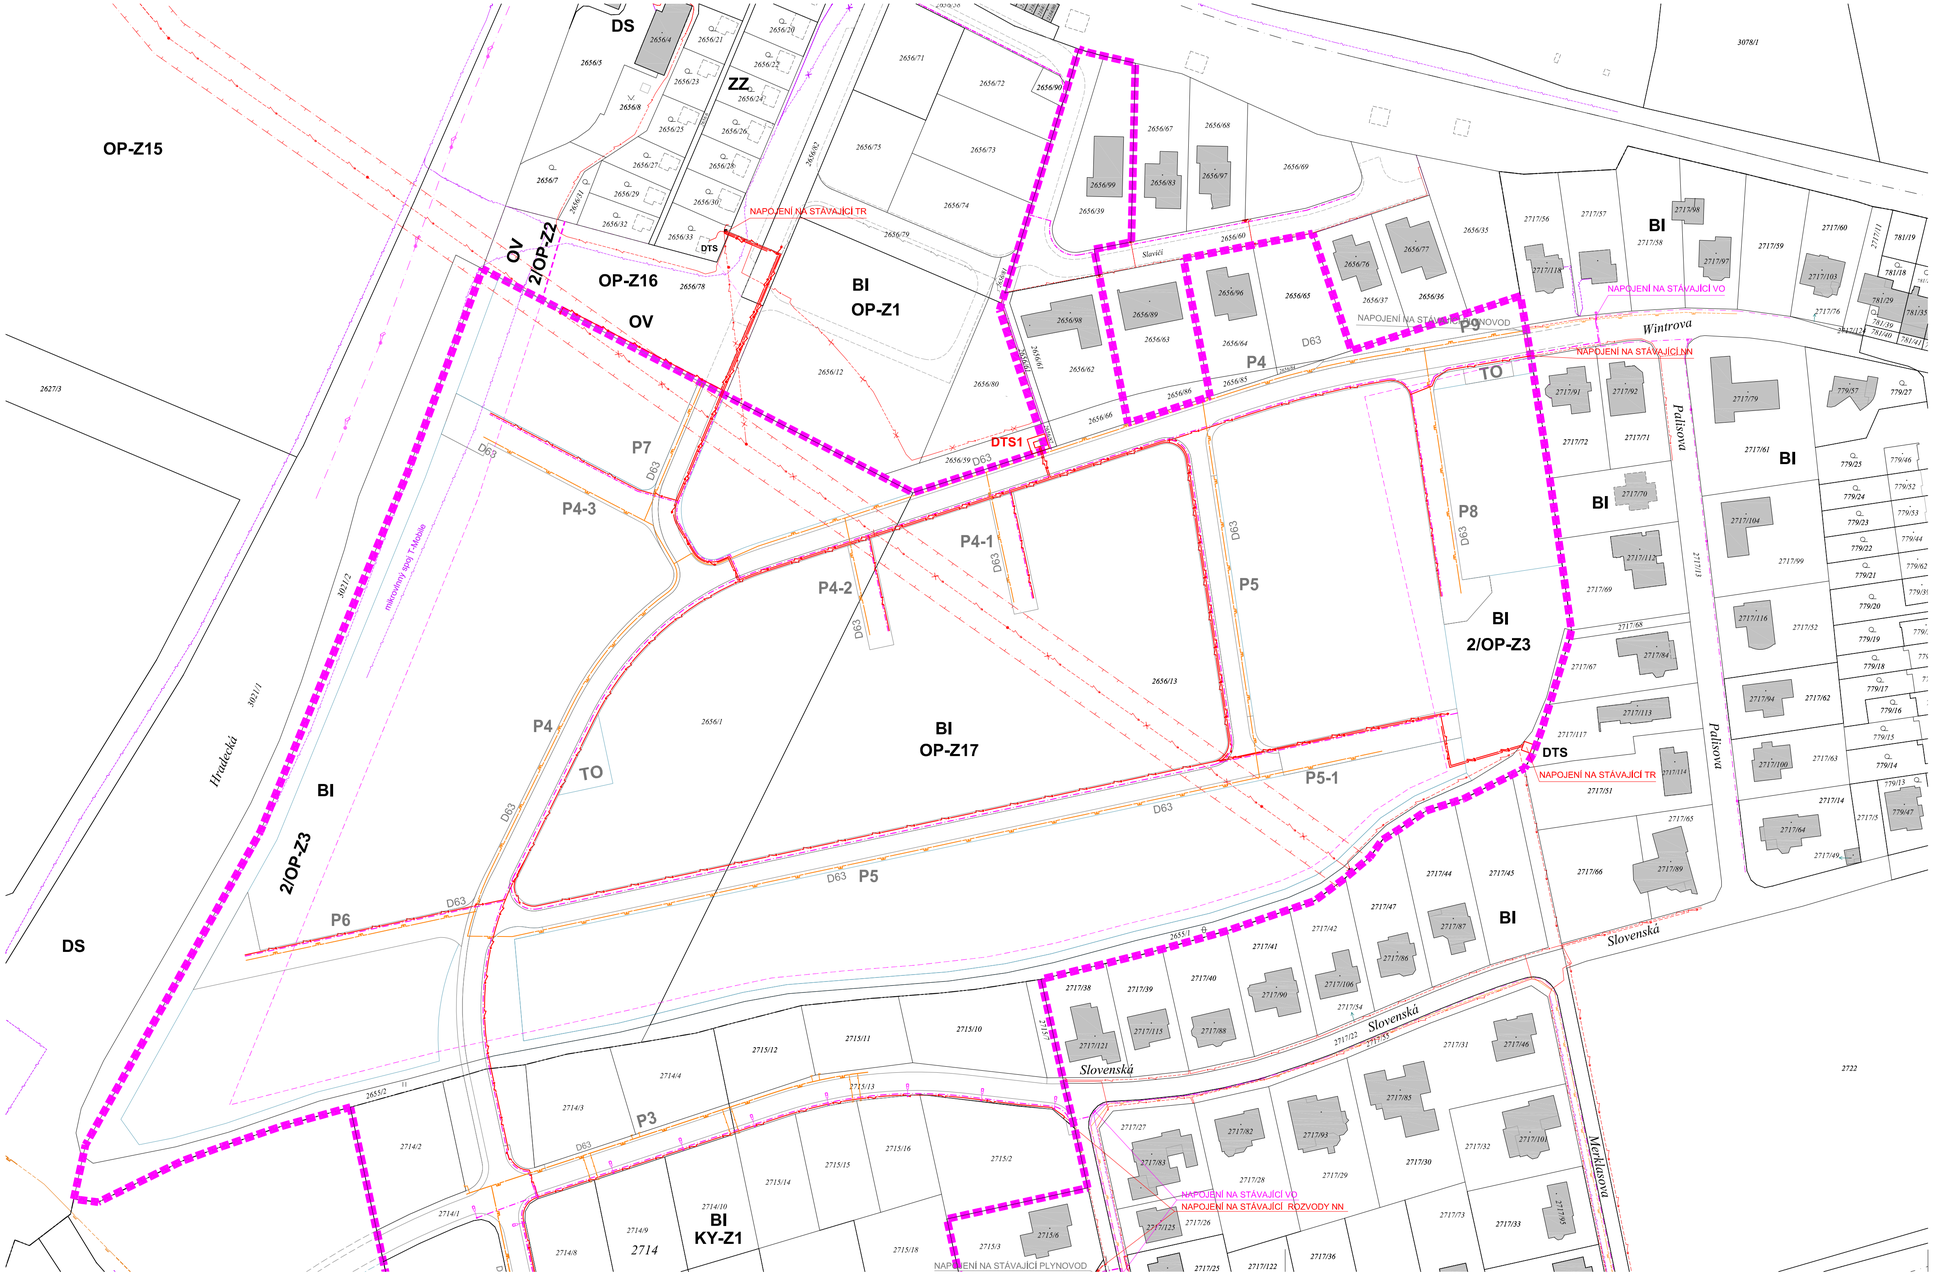

LEGENDA

- HRANICE ŘEŠENÉHO ÚZEMÍ
- HRANICE PACEL KN
- TELEKOMUNIKAČNÍ ROZVODY STÁVAJÍCÍ
- TELEKOMUNIKAČNÍ ROZVODY - NÁVRH
- ROZVODY VO STÁVAJÍCÍ
- ROZVODY VO - NÁVRH
- ROZVODY VN STÁVAJÍCÍ / RUŠENÉ
- ROZVODY VN - NÁVRH
- ROZVODY NN STÁVAJÍCÍ
- ROZVODY NN - NÁVRH
- STL PLYNOVOD STÁVAJÍCÍ
- STL PLYNOVOD - NÁVRH
- VTL PLYNOVOD STÁVAJÍCÍ

STUDIO-D Opava s.r.o.
Krnovská 75e, 746 01 Opava
IČ 268 33 115
Zodpovědný projektant Ing. arch. Lubomír Dehner
Vypracoval Ing. arch. Lubomír Dehner
www.studio-d.cz

Pořizovatel	MMO, oddělení ÚP
Místo stavby	Opava
Datum	X / 2024
Zakázka č.	1504-2024
Formát	840x420
Stupeň	ÚZEMNÍ STUDIE
Měřítko	1:1000
Výkres	06a

ÚZEMNÍ STUDIE
PLOCHA OP-Z17, 2/OP-Z3
ZÁSOBOVÁNÍ ELEKTRICKOU ENERGIÍ A PLYNEM

STUDIO